

BRF FYRSKEPPET, VARVSSTADEN

Översikter




ÖVERSIKTSPLAN

Våning 1



ÖVERSIKTSPLAN


Våning 2

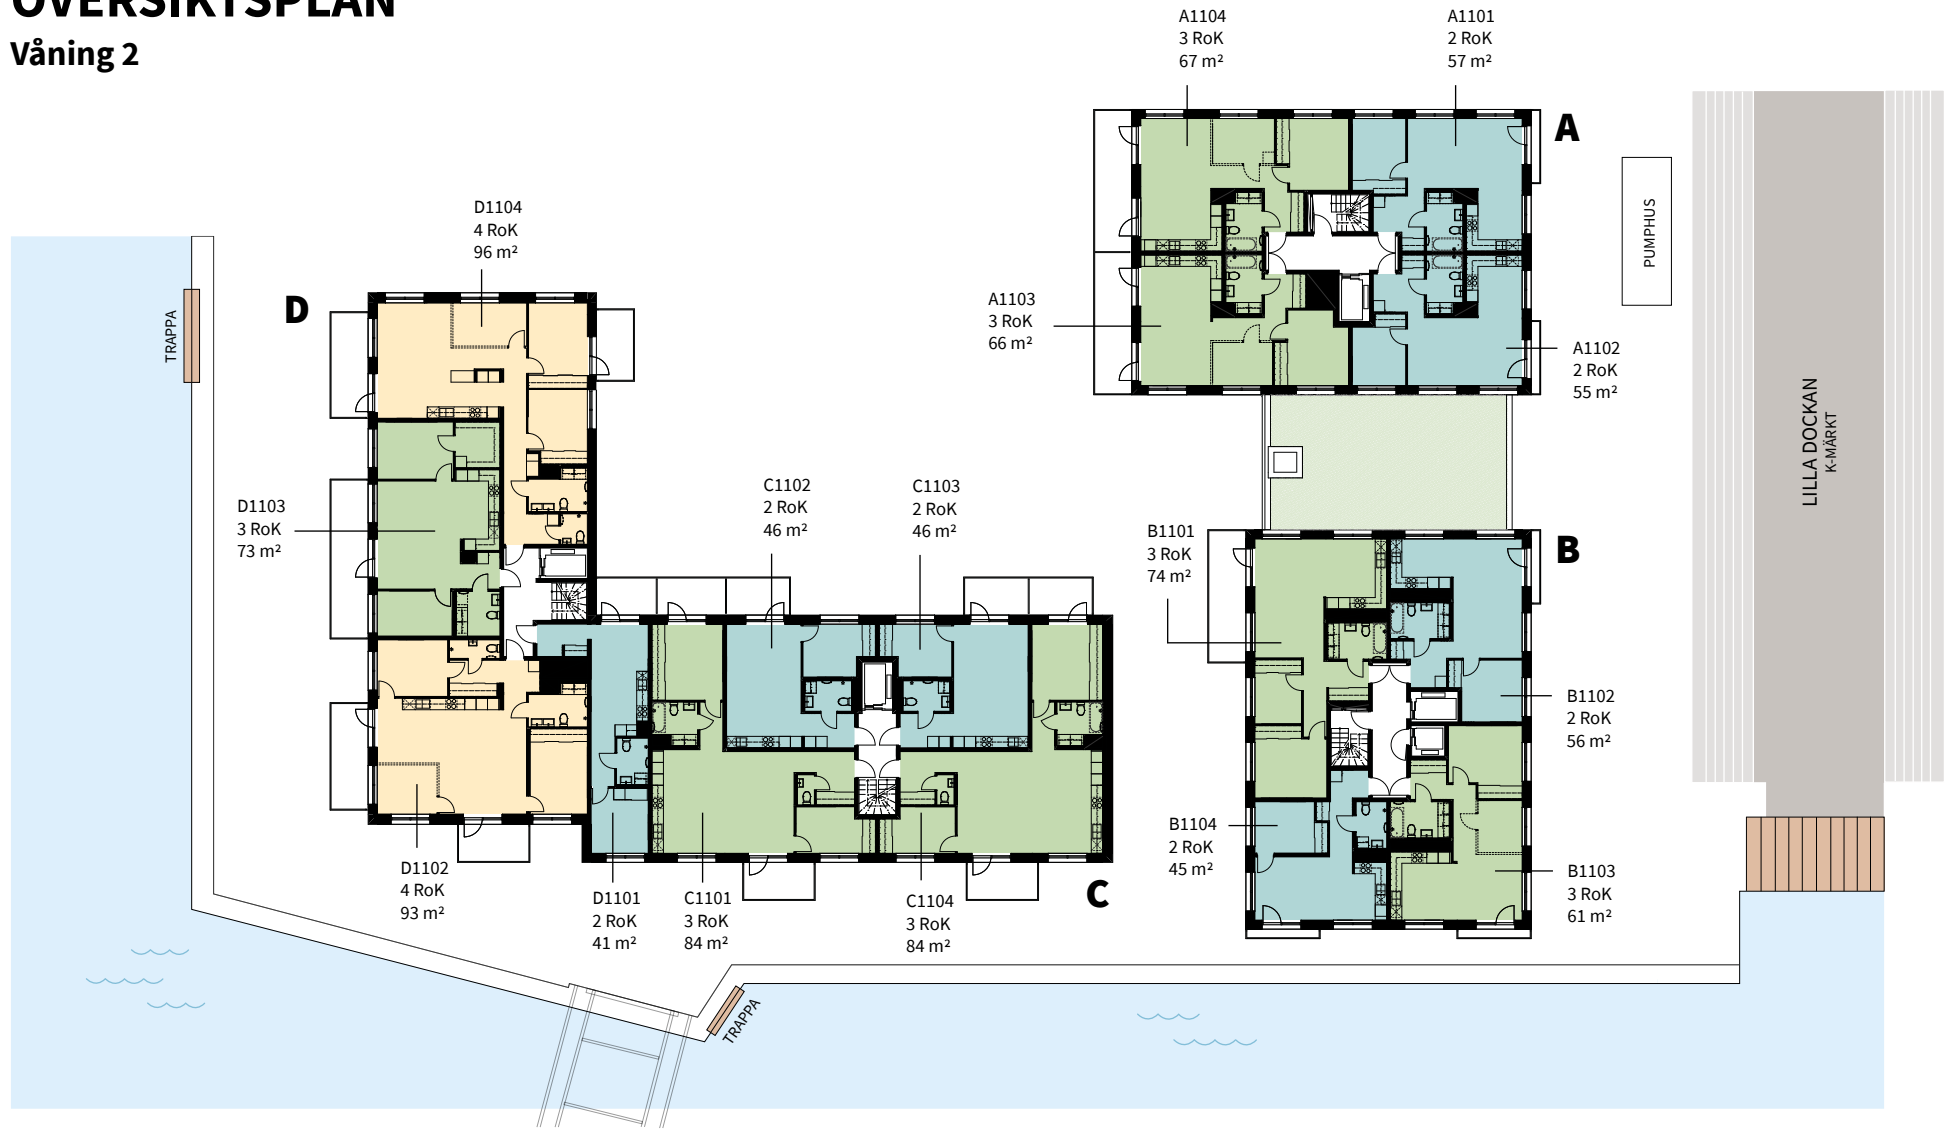

Lägenhetsbeskrivning
datum FK 2021-02-01


Rätt till ändringar förbehålles

Areor uppmätta enligt SS 02 10 53
Ytangivelser är preliminära

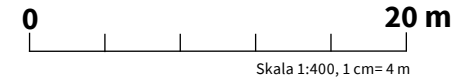

ÖVERSIKTSPLAN

Våning 3-4

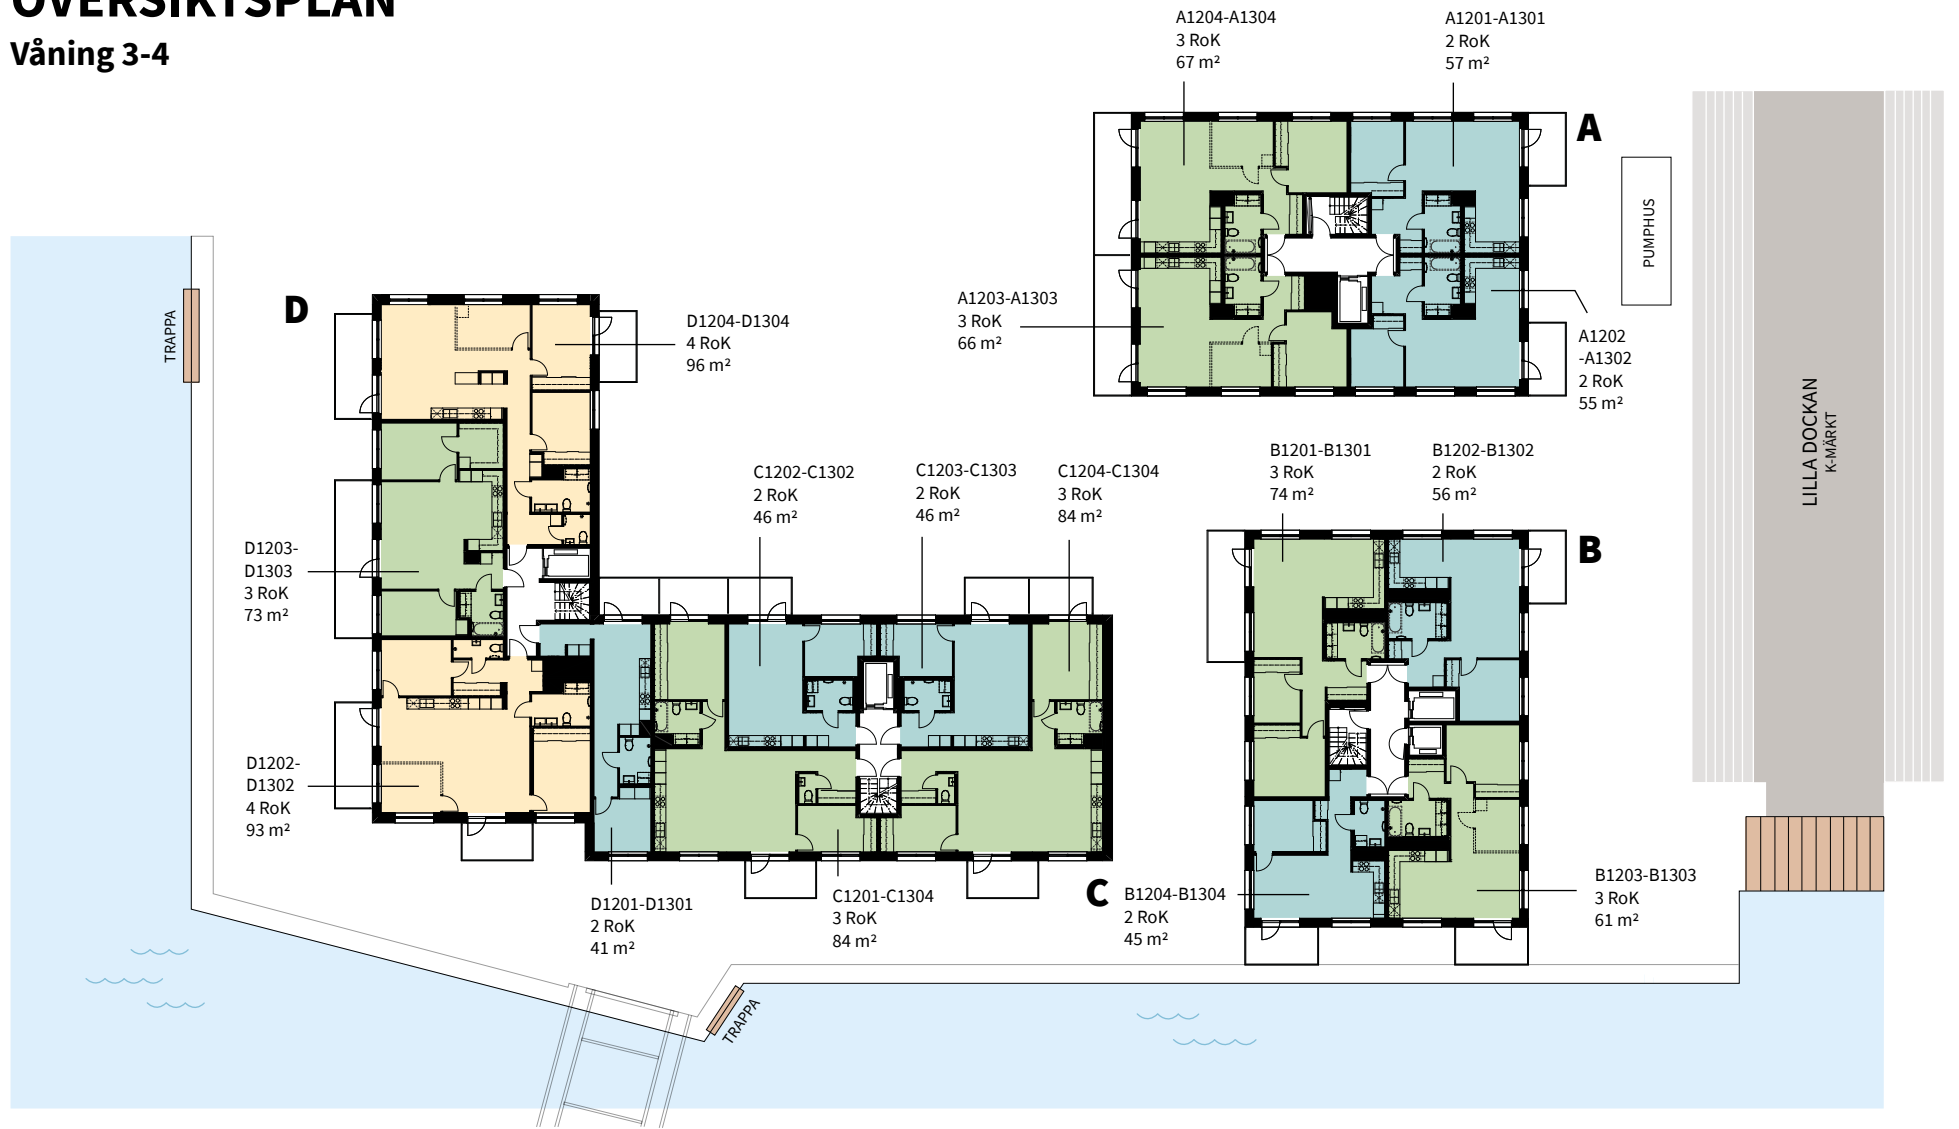

Lägenhetsbeskrivning
datum FK 2021-02-01

Rätt till ändringar förbehålles

Areor uppmätta enligt SS 02 10 53
Ytangivelser är preliminära

0 20 m

Skala 1:400, 1 cm= 4 m

ÖVERSIKTSPLAN

Våning 5



Lägenhetsbeskrivning
datum FK 2021-02-01

Rätt till ändringar förbehålles


Areor uppmätta enligt SS 02 10 53
Ytangivelser är preliminära

0 20 m

Skala 1:400, 1 cm = 4 m


ÖVERSIKTSPLAN

Våning 6

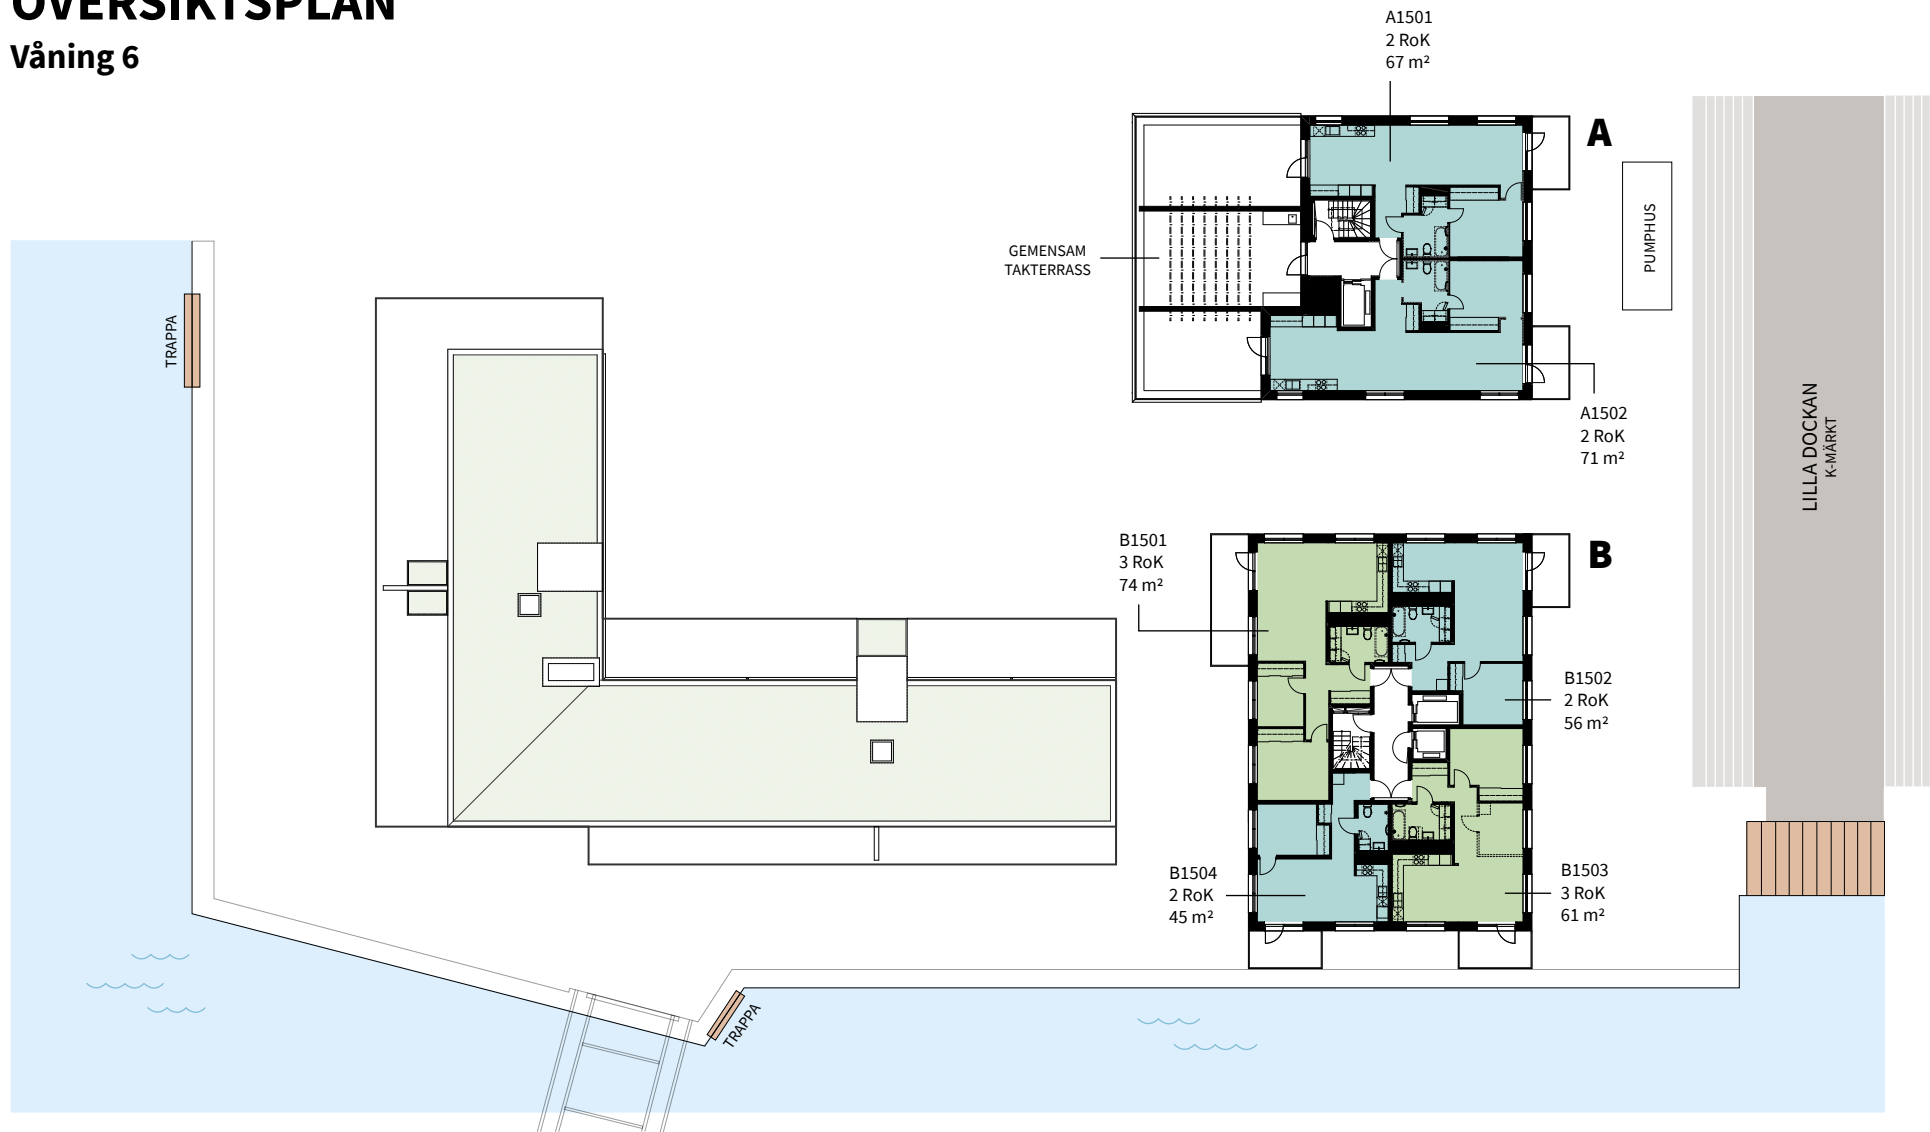

ÖVERSIKTSPLAN

Våning 7-13

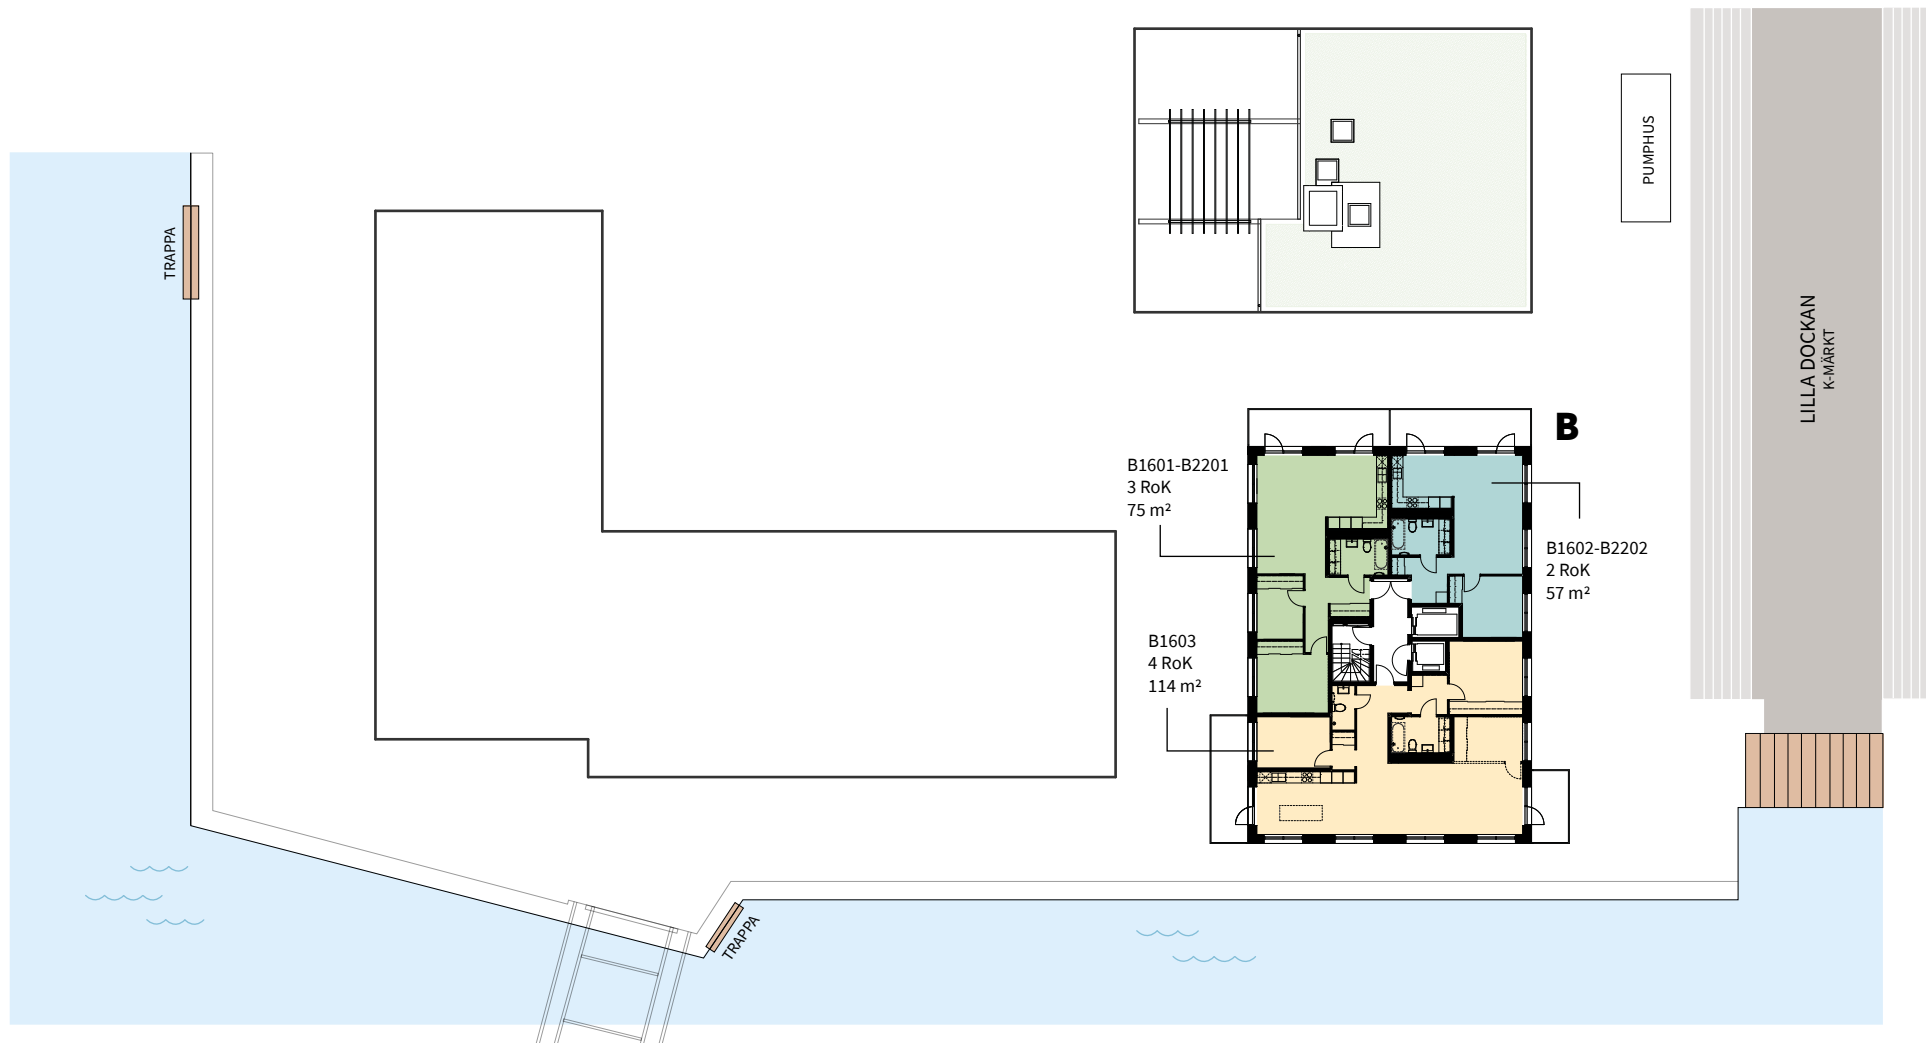

Lägenhetsbeskrivning
datum FK 2021-02-01

Rätt till ändringar förbehålles


Areor uppmätta enligt SS 02 10 53
Ytangivelser är preliminära

0 20 m

Skala 1:400, 1 cm= 4 m

ÖVERSIKTSPLAN

Våning 14

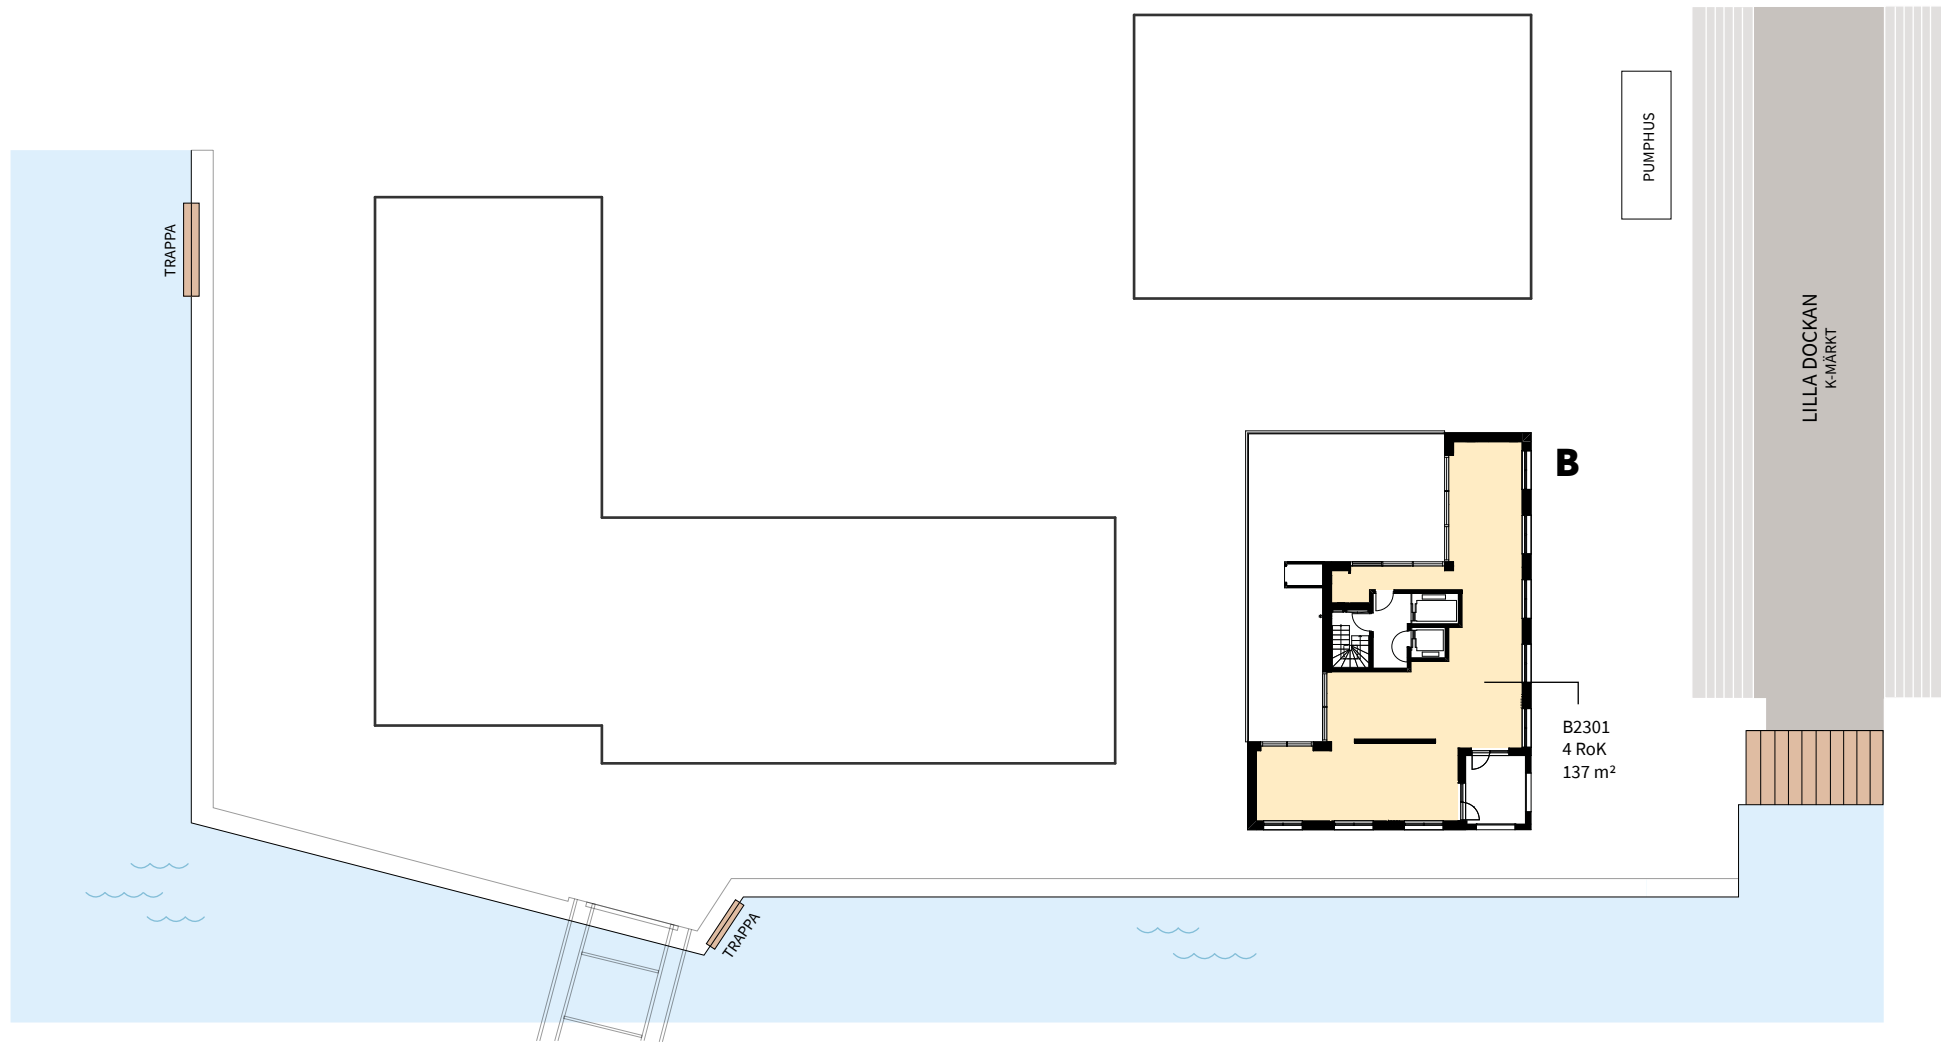

Lägenhetsbeskrivning
datum FK 2021-02-01

Rätt till ändringar förbehålles

Areor uppmätta enligt SS 02 10 53
Ytangivelser är preliminära

