


5  
ROK

Hus nr	Plan	BOA	Hustyp
A2, C2, G2, H2, J2	1	130 m <sup>2</sup>	Vänern Tillbyggnad

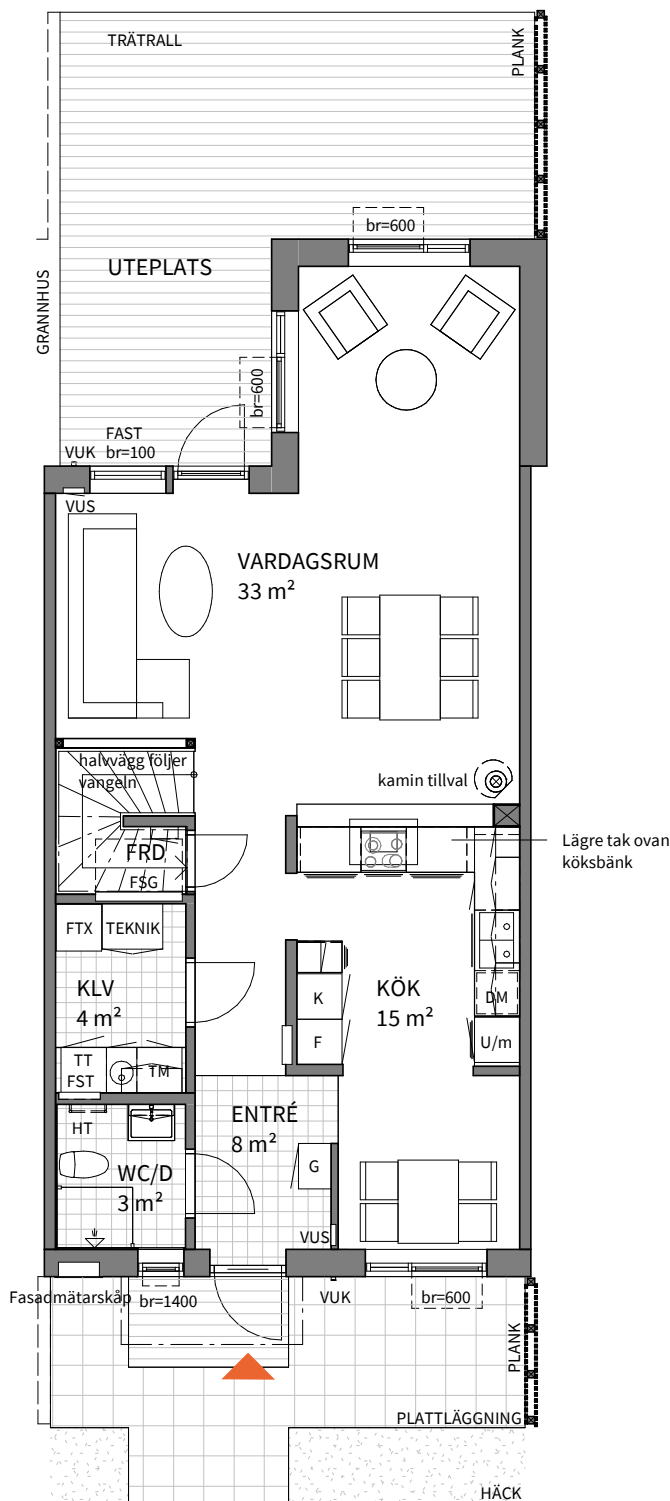

Yta mellan huskroppar skiljer sig åt mellan de olika husen. För utbredning av gräsmatta/förgårdsmark, se situationsplan.

Hus G, H och J har större entrésteg samt ett eller flera trappsteg.

**Obs! Se teckenförklaring på nästa sida**

Bofaktablad  
datum 2020-10-01

Rätt till ändringar förbehålles  
Arkitekt: Forum Arkitekter

Areor uppmätta enligt SS 21054:2020  
Ytangelser är preliminära

