


5
ROK

Hus nr	Plan	BOA	Hustyp
A1, B1, C1, G1, H1, J1	1	130 m ²	Vänern Tillbyggnad

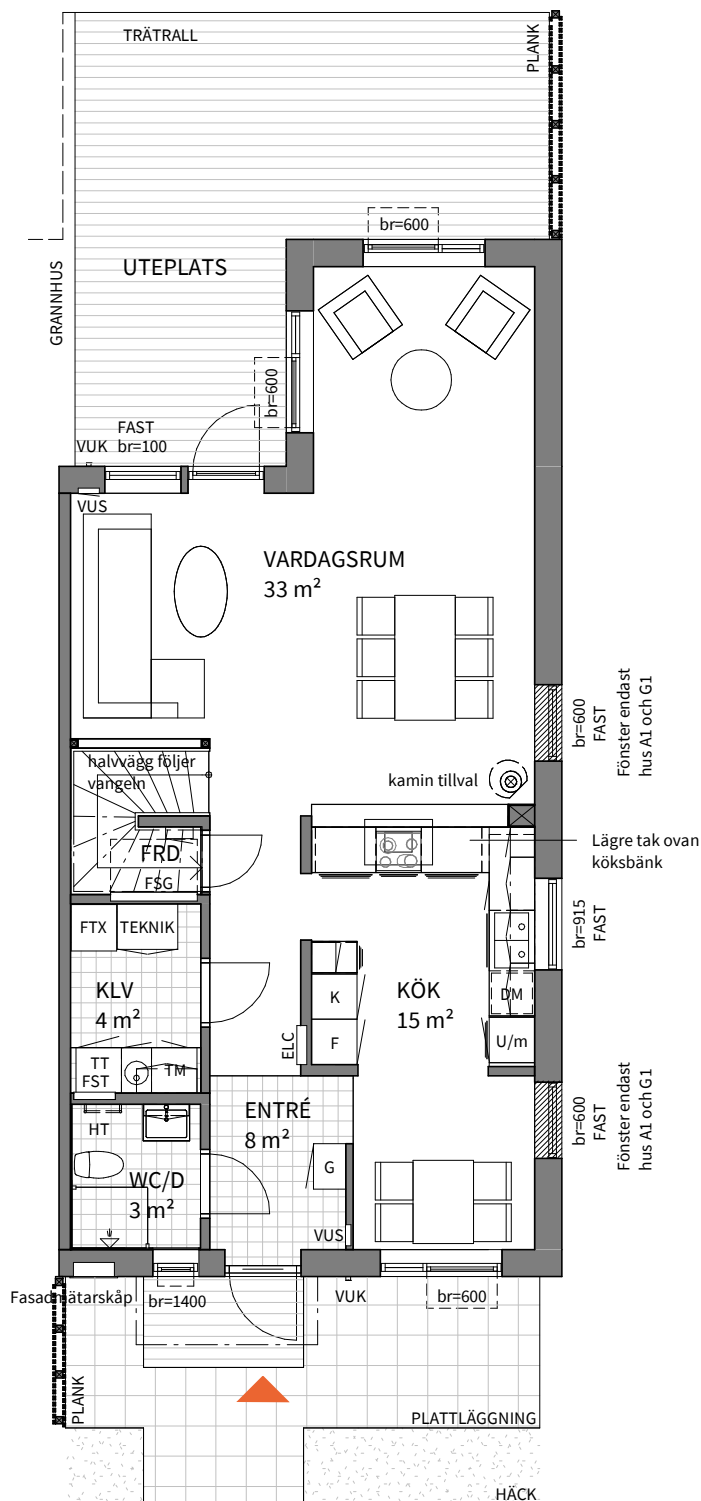

Yta mellan huskroppar skiljer sig åt mellan de olika husen. För utbredning av gräsmatta/förgårdsmark, se situationsplan.

Hus G, H och J har större entrésteg samt ett eller flera trappsteg.

Obs! Se teckenförklaring på nästa sida

Bofaktablad
datum 2020-10-01

Rätt till ändringar förbehålles
Arkitekt: Forum Arkitekter

Areor uppmätta enligt SS 21054:2020
Ytangelser är preliminära

