


5
ROK

| Hus nr | Plan | BOA | Hustyp |
|------------|------|--------------------|--------------------|
| D1, E1, F1 | 1 | 130 m ² | Vänern Tillbyggnad |

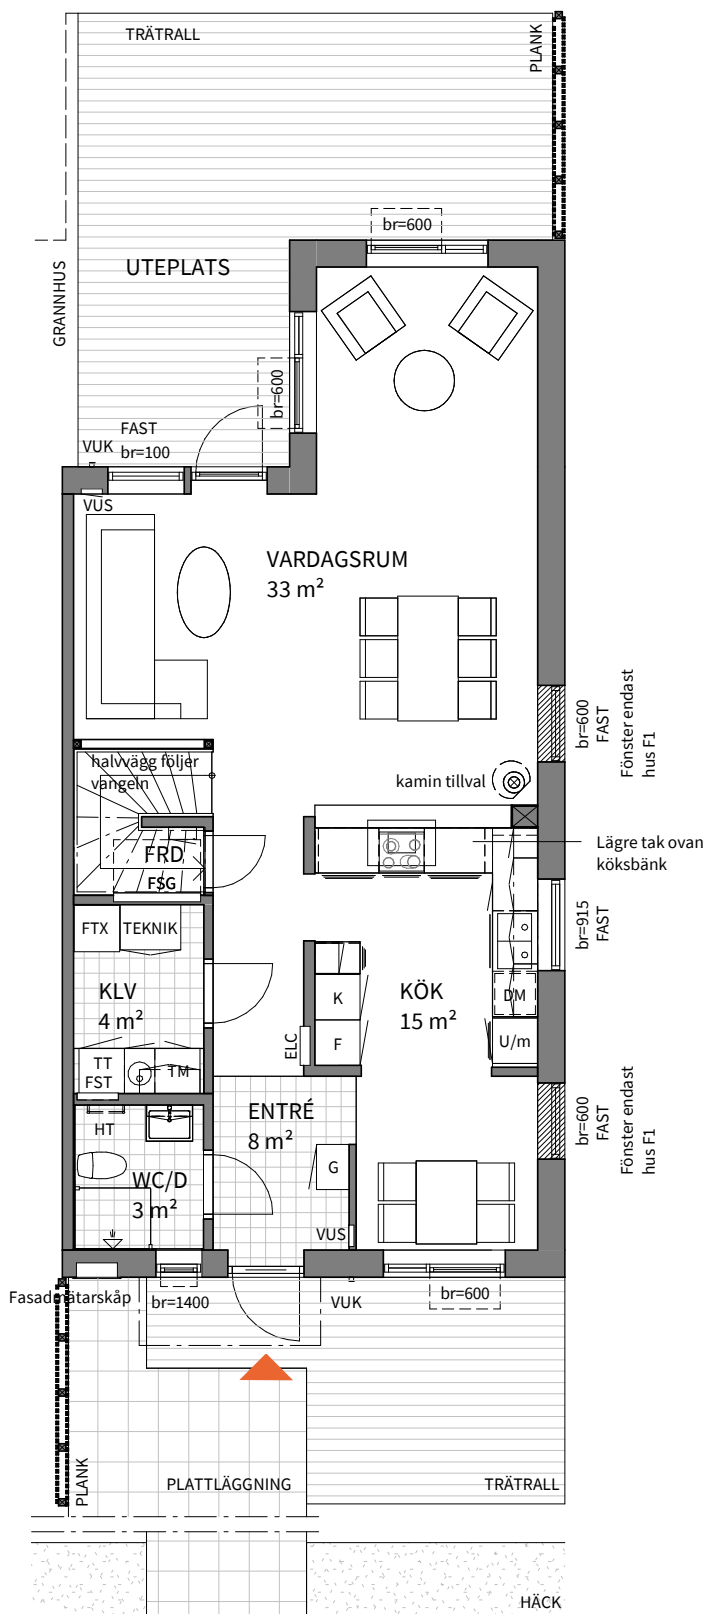

Yta mellan huskroppar skiljer sig åt mellan de olika husen. För utbredning av gräsmatta/förgårdsmark, se situationsplan.

Obs! Se teckenförklaring på nästa sida

Bofaktablad
datum 2020-10-01

Rätt till ändringar förbehålles
Arkitekt: Forum Arkitekter

Areor uppmätta enligt SS 21054:2020
Ytangivelser är preliminära

