


5
ROK

| Hus nr | Plan | BOA | Hustyp |
|--------------------|------|--------------------|--------------------|
| A2, C2, G2, H2, J2 | 1 | 130 m ² | Vänern Tillbyggnad |

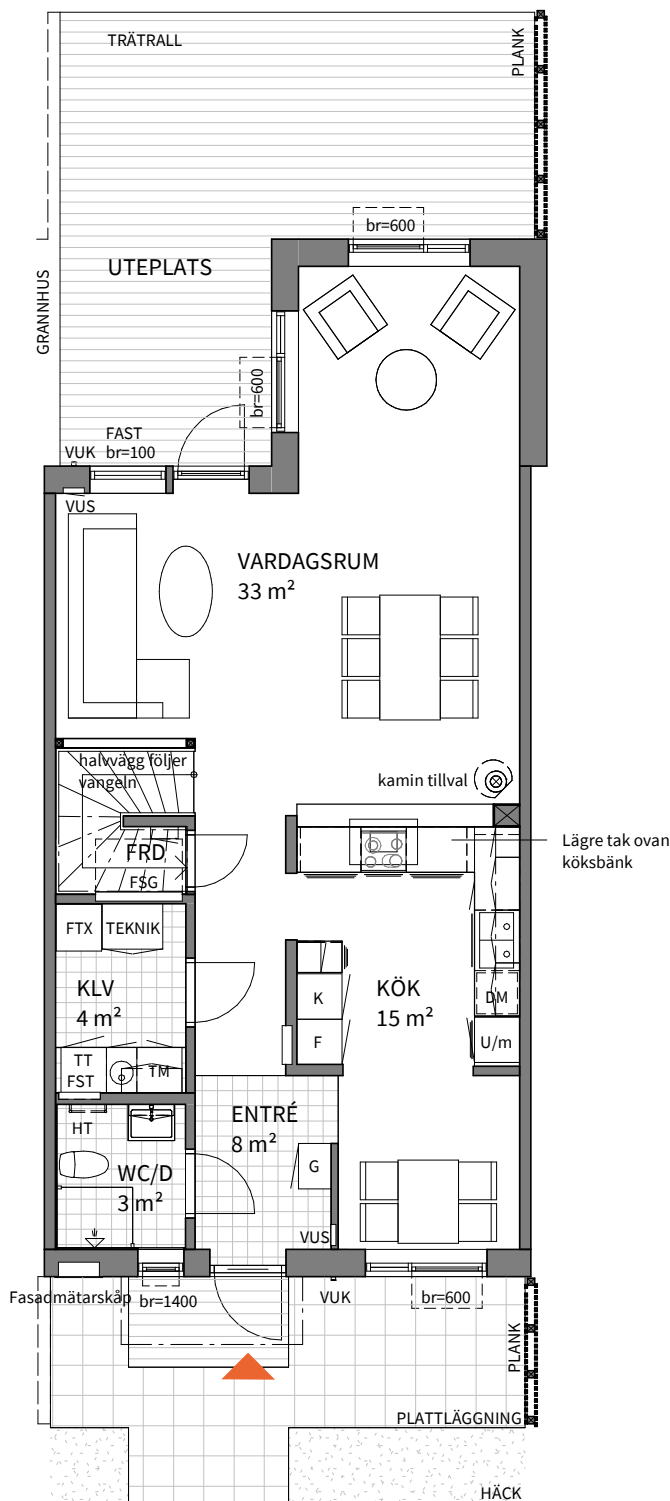

Yta mellan huskroppar skiljer sig åt mellan de olika husen. För utbredning av gräsmatta/förgårdsmark, se situationsplan.

Hus G, H och J har större entrésteg samt ett eller flera trappsteg.

Obs! Se teckenförklaring på nästa sida

Bofaktablad
datum 2020-10-01

Rätt till ändringar förbehålles
Arkitekt: Forum Arkitekter

Areor uppmätta enligt SS 21054:2020
Ytangelser är preliminära

