
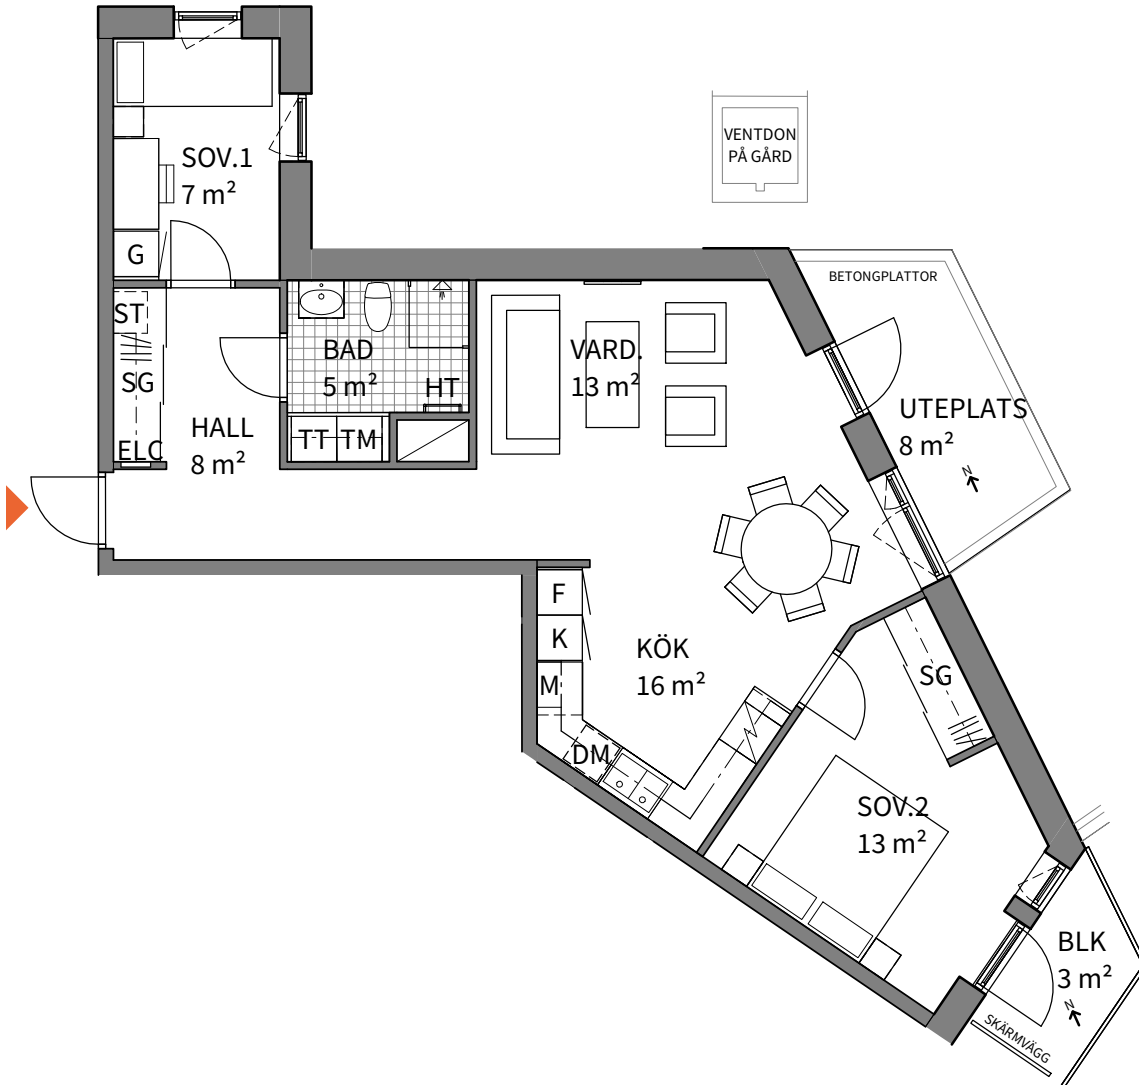
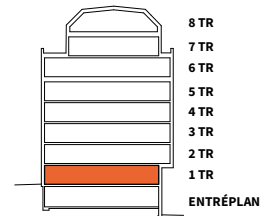


3
ROK

| Trapphus | Vån | Storlek | Lägenhet |
|----------|-----|-------------------|----------|
| 1 | 1 | 68 m ² | 1-1103 |

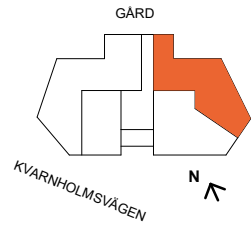

| | | | | |
|-------------------------|------------------------------------|----------------------------|--------------------------------------|---|
| K KYLSKÅP | G GARDEROB | TM TVÄTTMASKIN | SCHAKT | *OBS: RUMSHÖJD= 2,5 m OM INTE ANNAT ANGES |
| F FRYSSKÅP | L LINNESKÅP | TT TORKTUMLARE | RH ANGER RUMSHÖJD | |
| K/F KYL/FRYS | ST STÄDSKÅP | KM KOMBIMASKIN | BH ANGER BRÖSTNINGSHÖJD | **OBS: BRÖSTNINGSHÖJD= 0,6 m ÖVER FÄRDIGT GOLV OM INTE ANNAT ANGES |
| HS HÖGSKÅP | SG SKJUTDÖRRS- GARDEROB | IL INSPEKTIONSLUCKA | INK INKLÄDNAD - 2,3m RUMSHÖJD | |
| HÄLL & INBYGGNADSUGN | KH KAPPHYLLA | DUSCHPLATS | KLINKER | SYNLIGA VÄRMESTAMMAR FÖREKOMMER |
| DM DISKMASKIN | ELC EL- OCH MEDIACENTRAL | HT HANDDUKSTORK | | |
| M MIKROVÅGSUGN | U UGN | | | |

Lägenhetsbeskrivning
Datum: 2022-05-02Rätt till ändringar förbehålles.
Arkitekter: Total ArkitekturAreor uppmätta enligt SS 02 10 53
Ytangivelser är preliminära.

0 5m

SKALA 1:100, 1 cm= 1 m (A4)