


Tre rum och kök, 60 m²

Brf Lansen

VÅNING 14 (våning 4)
LÄGENHET K-1401

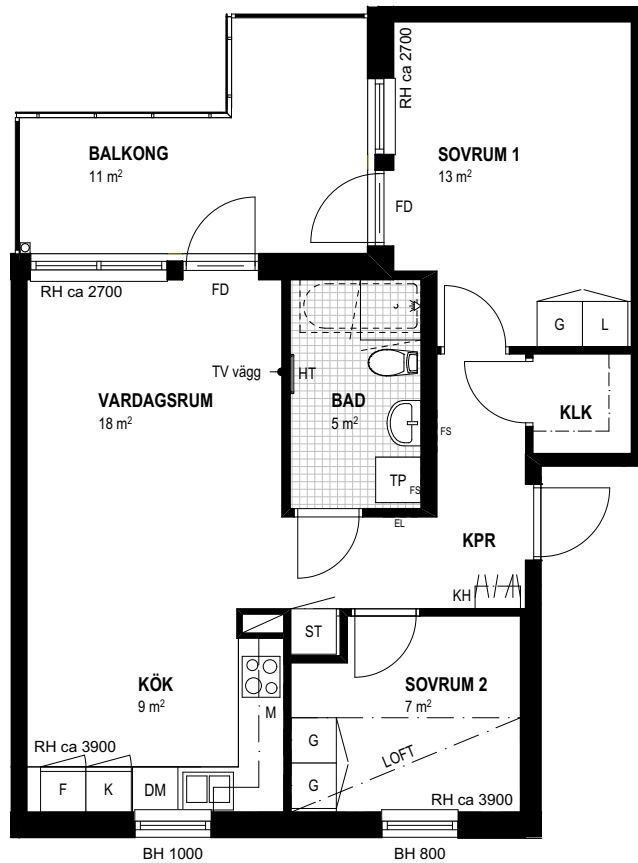


SKALA 1:100



TECKENFÖRKLARINGAR

Frys	Städskåp	Bröstningshöjd	Fransk balkong
Kyl	Tvättmaskin	Rumshöjd	Fönsterdörr
Kombinerad kyl och frys	Torktumlare	Klädkammare	El central
Spis	TM+TT placerade på varandra	Kapprum	Handdukstork som tillval
Diskmaskin	Klinkergolv	Kapphylla	Fördelarskåp värme/vatten
Garderob	Diskbänk	Microvågsugn	Duschhörn i glas
Linneskåp	Schakt (storlek kan variera mellan lgh)	Ovanliggande balkong	
Högsåp	Handfat med kommod *	Badkar som tillval	
Dusch	Utrymningsväg	Loft med steg, tillval	
		Tillvalsvägg/dörr	

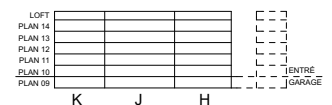

*RH Rumshöjd ca 2500 mm där inget annat anges.

*I Wc/D ingen kommod, endast handfat

*BH Bröstningshöjd på fönster 700 mm där inget annat anges

Lägenhetsstor är avrundade till hela meter

TENGBOM

LÄGENHETSBEKRIVNING DATUM 2017-05-06

Rätt till ändringar förbehålles

