


Ett rum och kök, 34 m²

BRF POSTILJONEN, JÖNKÖPINGS KOMMUN
VÅNING 1
LÄGENHET 1-1003

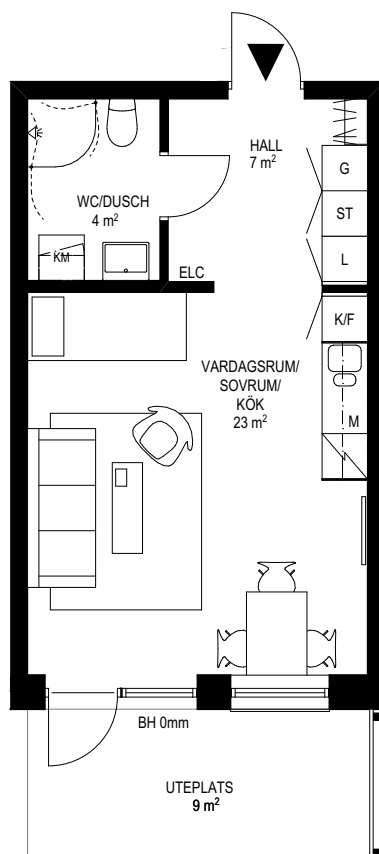

0 5m
Skala 1:100

FÖRKLARINGAR

K/F	KYL/FRYS	M	MIKRO	SCHAKT	L	LINNESKÅP
K	KYL	TM	TVÄTT- MASKIN	ST	HS	HÖGSKÅP
F	FRYS	TT	TORKTUMLARE	HATTHYLLA		
DM	DISKMASKIN	KM	KOMBIMASKIN	G	GARDEROB	
SPIS		ELC	ELCENTRAL	SG	SKJUTDÖRRSGARDEROB	

RH Rumshöjd ca 2500mm där inget annat anges.
BH Bröstningshöjd på fönster är 800mm där inget annat anges.
Med reservation för ändringar. Datum 2017.08.18

