



2  
ROK



| Trapphus | Vån   | Storlek           | Lägenhet |
|----------|-------|-------------------|----------|
| 1        | E & 1 | 74 m <sup>2</sup> | 1-1101   |

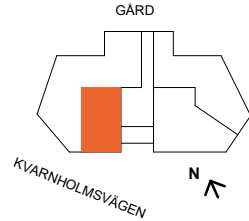

ETAGE NEDRE PLAN

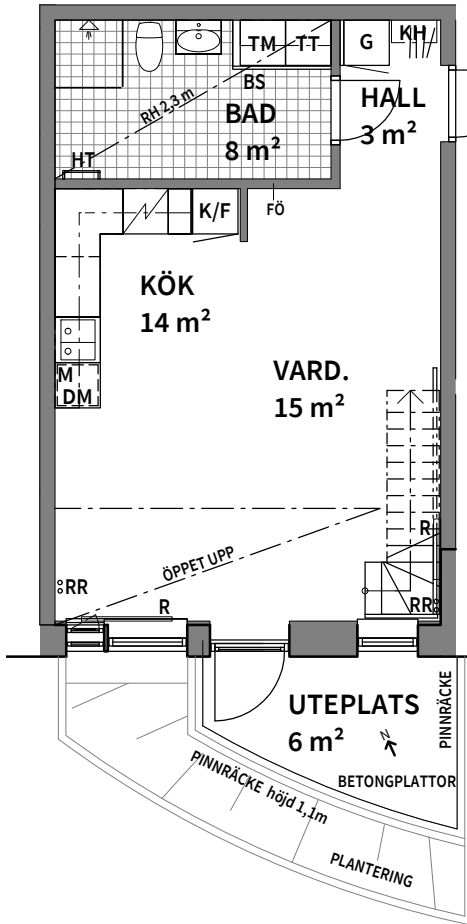

ETAGE ÖVRE PLAN

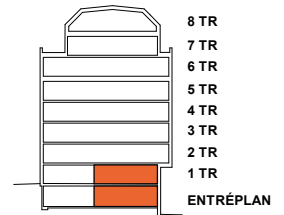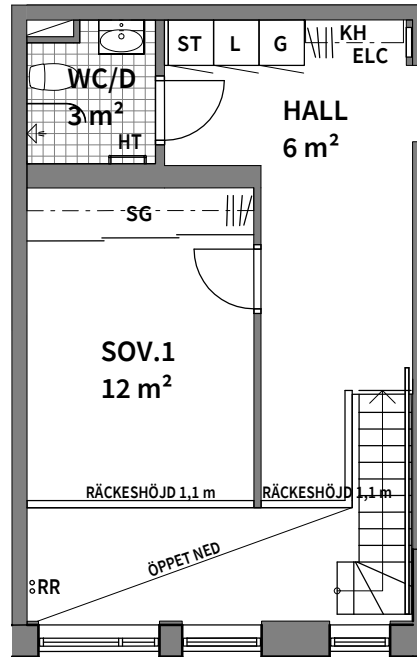

|                       |                                 |                            |                                      |
|-----------------------|---------------------------------|----------------------------|--------------------------------------|
| <b>K</b> KYLSKÅP      | <b>G</b> GARDEROB               | <b>TM</b> TVÄTTMASKIN      | SCHAKT                               |
| <b>F</b> FRYSSKÅP     | <b>L</b> LINNESKÅP              | <b>TT</b> TORKTUMLARE      | <b>RH</b> ANGER RUMSHÖJD             |
| <b>K/F</b> KYL/FRYS   | <b>ST</b> STÄDSKÅP              | <b>KM</b> KOMBIMASKIN      | <b>BH</b> ANGER BRÖSTNINGSHÖJD       |
| <b>HS</b> HÖGSKÅP     | <b>SG</b> SKJUTDÖRRS-GARDEROB   | <b>IL</b> INSPEKTIONSLUCKA | <b>INK</b> INKLÄDNAD - 2,3m RUMSHÖJD |
| HÄLL & INBYGGNADSUGN  | <b>KH</b> KAPPHYLLA             | DUSCHPLATS                 | KLINKER                              |
| <b>DM</b> DISKMASKIN  | <b>ELC</b> EL- OCH MEDIACENTRAL | <b>HT</b> HANDDUKSTORK     | <b>BS</b> BÄNKSIVA OVAN TM/TT/KM     |
| <b>M</b> MIKROVÅGSUGN | <b>FÖ</b> FÖRSTÄRKT VÄGG        | <b>R</b> RADIATOR          | <b>RR</b> SYNLIGA RADIATORRÖR        |

\*OBS:  
RUMSHÖJD= 2,5 m  
OM INTE ANNAT ANGES

\*\*OBS:  
BRÖSTNINGSHÖJD= 0,6 m  
ÖVER FÄRDIGT GOLV  
OM INTE ANNAT ANGES

Lägenhetsbeskrivning  
Datum: 2023-02-08  
Rev.: 2024-11-20

Rätt till ändringar förbehålles.  
Arkitekter: Total Arkitektur

Areor uppmätta enligt SS 02 10 53  
Ytangivelser är preliminära.

0 5m  
SKALA 1:100, 1 cm= 1 m (A4)