
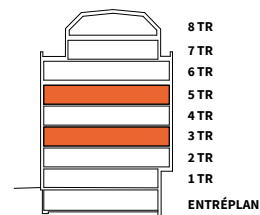
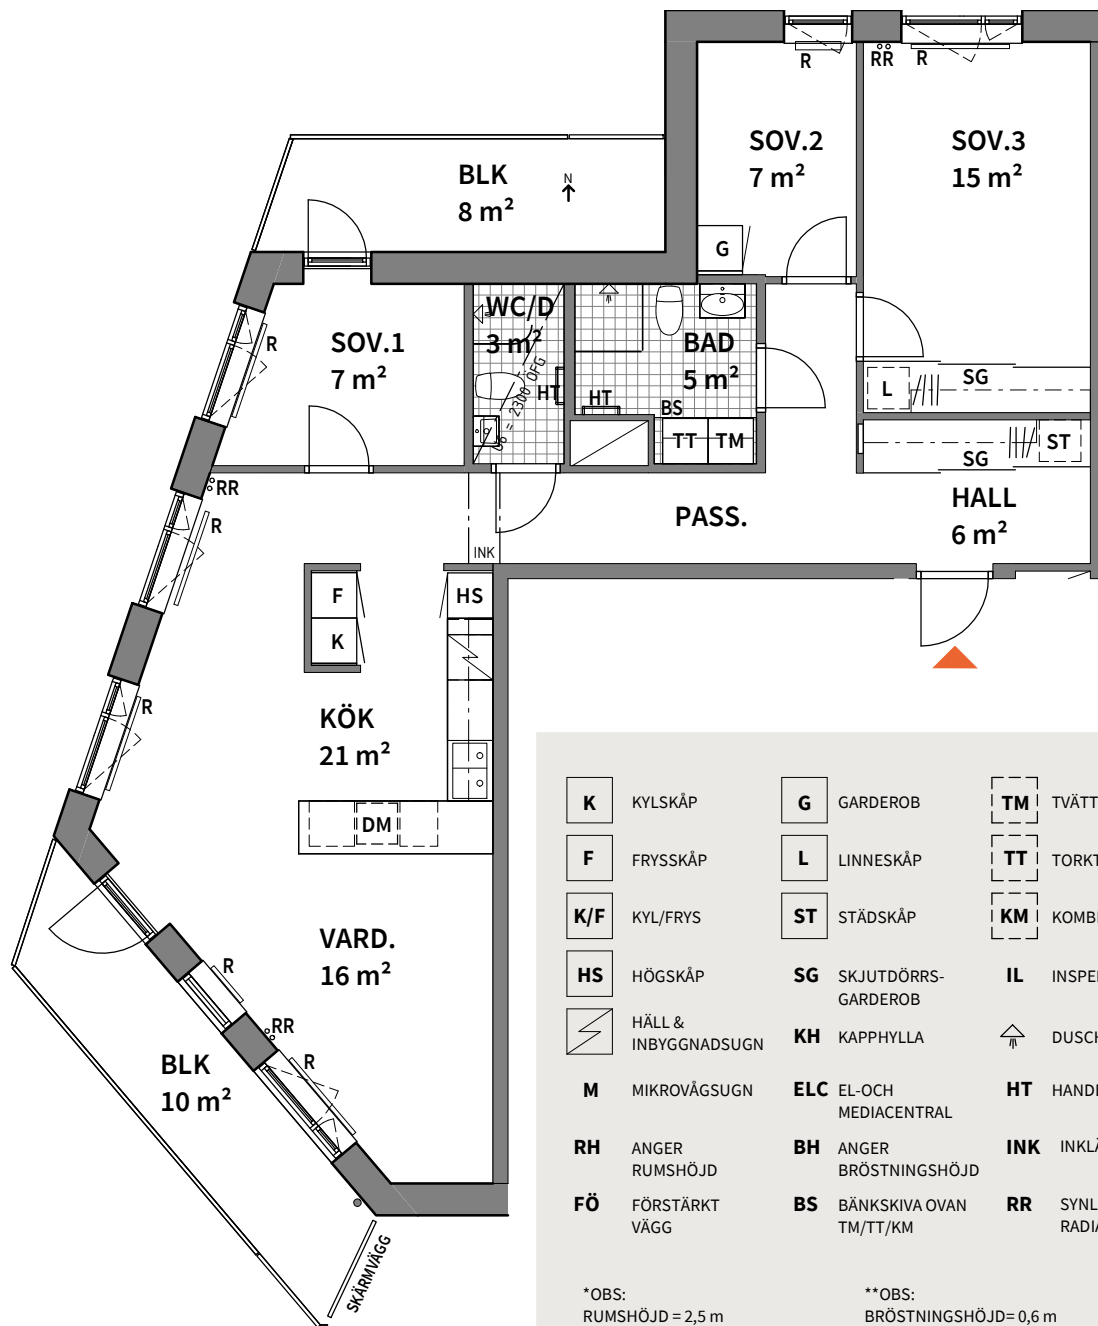


4

ROK

Trapphus	Vån	Storlek	Lägenhet
1	2-6	91 m ²	1-1302, 1-1502

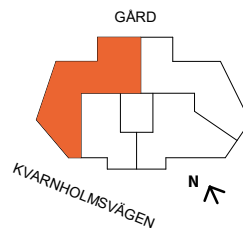

K KYLSKÅP	G GARDEROB	TM TVÄTTMASKIN	SCHAKT
F FRYSSKÅP	L LINNESKÅP	TT TORKTUMLARE	KLINKER
K/F KYL/FRYS	ST STÄDSKÅP	KM KOMBIMASKIN	DM DISKMASKIN
HS HÖGSKÅP	SG SKJUTDÖRRS-GARDEROB	IL INSPEKTIONSLUCKA	TF TAKFÖNSTER
HÄLL & INBYGGNADSUGN	KH KAPPHYLLA	DUSCHPLATS	U UGN
M MIKROVÅGSUGN	ELC EL- OCH MEDIACENTRAL	HT HANDDUKSTORK	FV FRÅNVALSVÄGG
RH ANGER RUMSHÖJD	BH ANGER BRÖSTNINGSHÖJD	INK INKLÄDNAD - 2,3m RUMSHÖJD	
FÖ FÖRSTÄRKT VÄGG	BS BÄNKSIVA OVAN TM/TT/KM	RR SYNLIGA RADIATORRÖR	R RADIATOR

*OBS:
RUMSHÖJD = 2,5 m
RUMSHÖJD VÅN E = 2,7 m
OM INTE ANNAT ANGES

**OBS:
BRÖSTNINGSHÖJD = 0,6 m
ÖVER FÄRDIGT GOLV
OM INTE ANNAT ANGES

0 5m

SKALA 1:100, 1 cm = 1 m (A4)

Lägenhetsbeskrivning
Datum: 2023-02-08
Rev.: 2024-03-01

Rätt till ändringar förbehålles.
Arkitekter: Total Arkitektur

Areor uppmätta enligt SS 02 10 53
Ytangivelser är preliminära.