
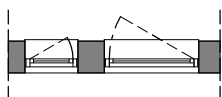
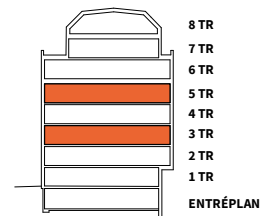
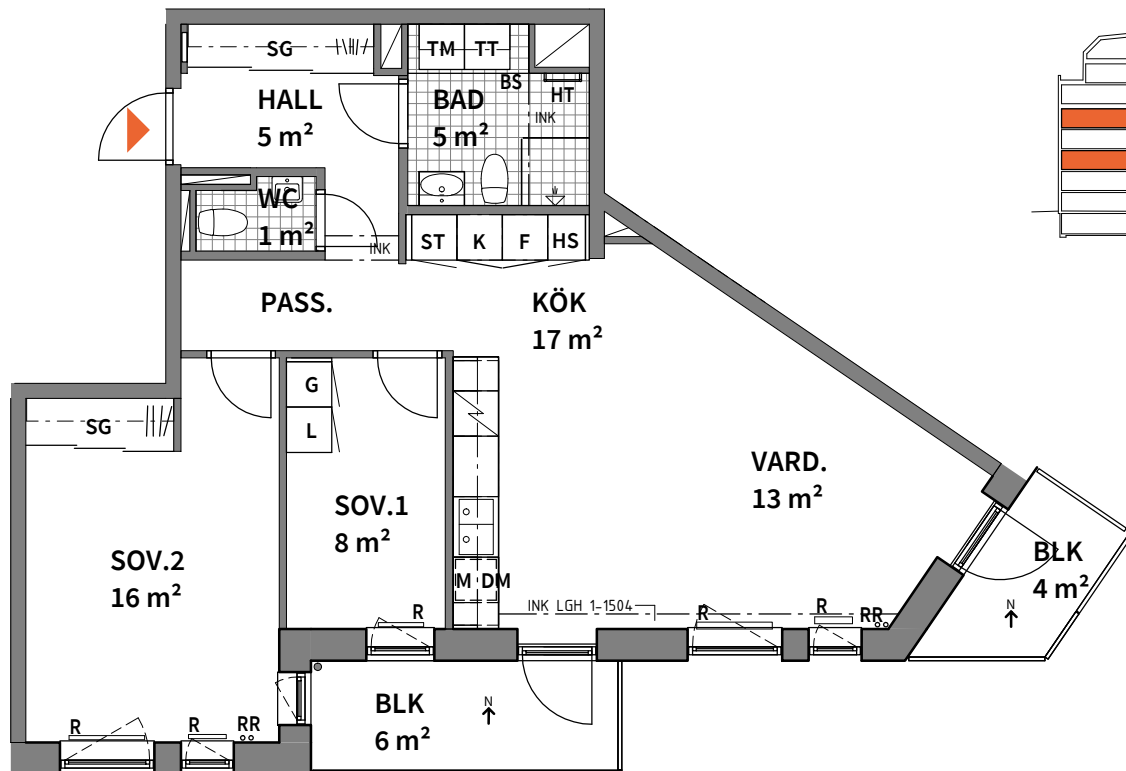


3  
ROK

| Trapphus | Vån | Storlek           | Lägenhet       |
|----------|-----|-------------------|----------------|
| 1        | 2-5 | 72 m <sup>2</sup> | 1-1304, 1-1504 |

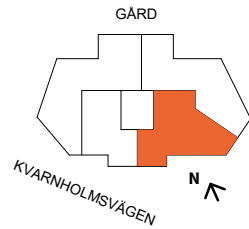

Fönstersättning i lgh 1504

|                       |                                 |                            |                                      |                                                                             |
|-----------------------|---------------------------------|----------------------------|--------------------------------------|-----------------------------------------------------------------------------|
| <b>K</b> KYLSKÅP      | <b>G</b> GARDEROB               | <b>TM</b> TVÄTTMASKIN      | SCHAKT                               | <b>RR</b> SYNLIKA RADIATORRÖR                                               |
| <b>F</b> FRYSSKÅP     | <b>L</b> LINNESKÅP              | <b>TT</b> TORKTUMLARE      | <b>RH</b> ANGER RUMSHÖJD             |                                                                             |
| <b>K/F</b> KYL/Frys   | <b>ST</b> STÄDSKÅP              | <b>KM</b> KOMBIMASKIN      | <b>BH</b> ANGER BRÖSTNINGSHÖJD       |                                                                             |
| <b>HS</b> HÖGSKÅP     | <b>SG</b> SKJUTDÖRRS-GARDEROB   | <b>IL</b> INSPEKTIONSLUCKA | <b>INK</b> INKLÄDNAD - 2,3m RUMSHÖJD |                                                                             |
| HÄLL & INBYGGNADSUGN  | <b>KH</b> KAPPHYLLA             | DUSCHPLATS                 | KLINKER                              | *OBS:<br>RUMSHÖJD= 2,5 m<br>OM INTE ANNAT ANGES                             |
| <b>DM</b> DISKMASKIN  | <b>ELC</b> EL- OCH MEDIACENTRAL | <b>HT</b> HANDDUKSTORK     | <b>BS</b> BÄNKSIVA OVAN TM/TT/KM     | **OBS:<br>BRÖSTNINGSHÖJD= 0,6 m<br>ÖVER FÄRDIGT GOLV<br>OM INTE ANNAT ANGES |
| <b>M</b> MIKROVÅGSUGN | <b>U</b> UGN                    | <b>FÖ</b> FÖRSTÄRKT VÄGG   | <b>R</b> RADIATOR                    |                                                                             |

Lägenhetsbeskrivning  
Datum: 2023-02-08  
Rev.: 2024-11-20

Rätt till ändringar förbehålles.  
Arkitekter: Total Arkitektur

Areor uppmätta enligt SS 02 10 53  
Ytangivelser är preliminära.

0 5m  
SKALA 1:100, 1 cm= 1 m (A4)