
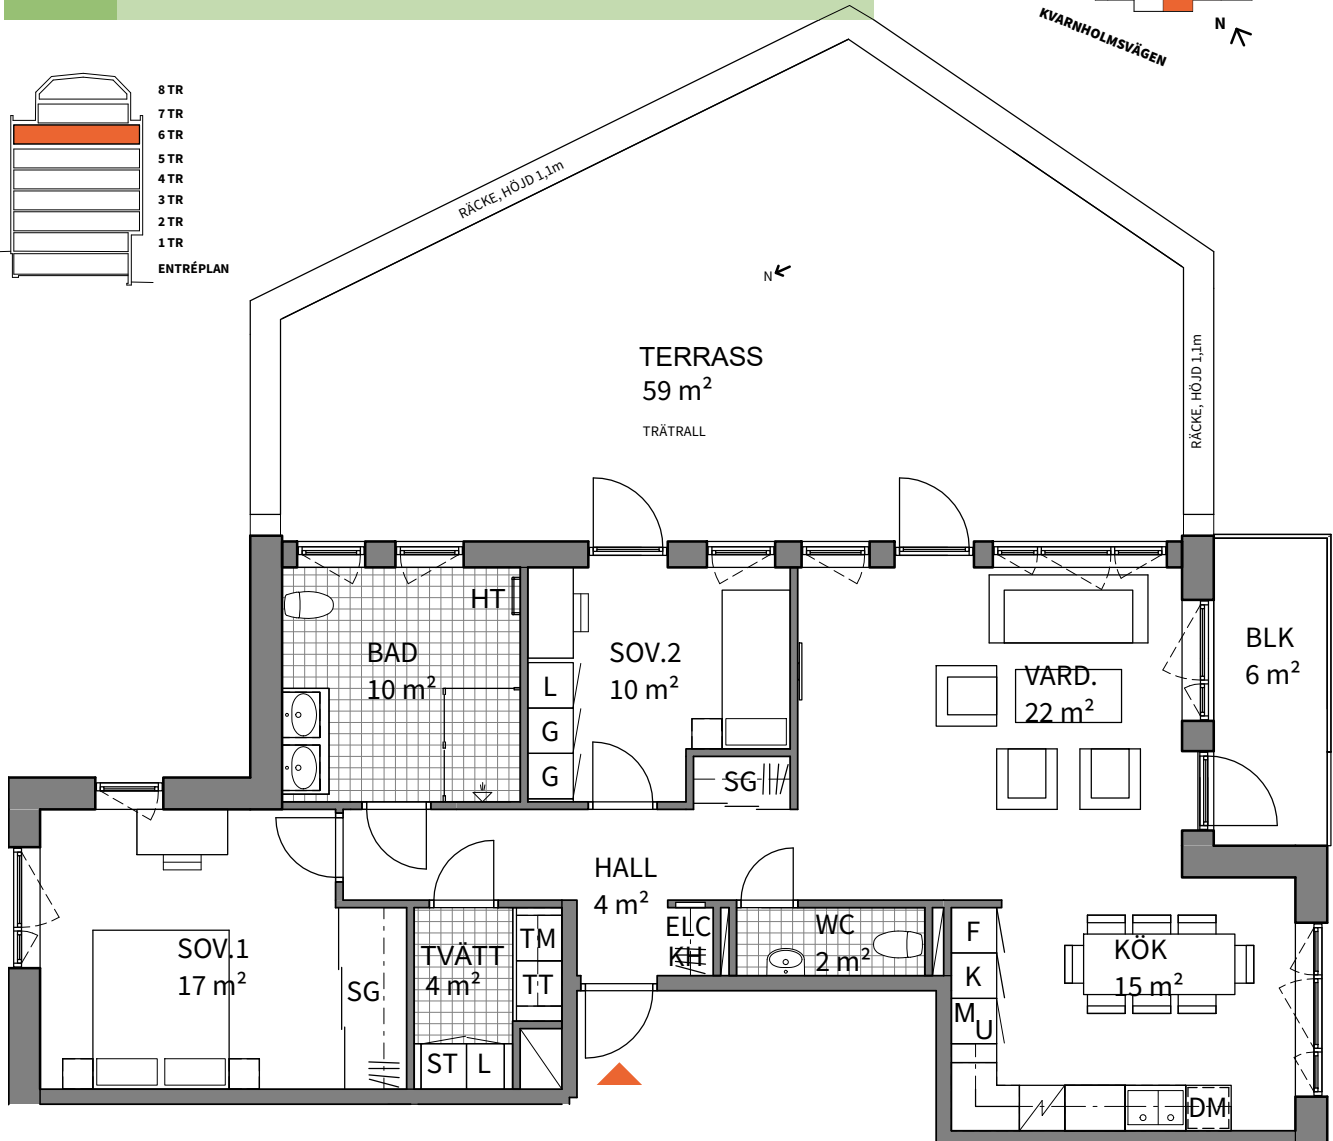
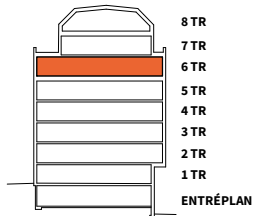


3  
ROK

Trapphus	Vån	Storlek	Lägenhet
1	6	92 m <sup>2</sup>	1-1603

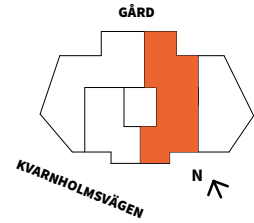

<b>K</b> KYLSKÅP	<b>G</b> GARDEROB	<b>TM</b> TVÄTTMASKIN	SCHAKT	*OBS: RUMSHÖJD=2,5 m OM INTE ANNAT ANGES
<b>F</b> FRYSSKÅP	<b>L</b> LINNESKÅP	<b>TT</b> TORKTUMLARE	<b>RH</b> ANGER RUMSHÖJD	
<b>K/F</b> KYL/FRYS	<b>ST</b> STÄDSKÅP	<b>KM</b> KOMBIMASKIN	<b>BH</b> ANGER BRÖSTNINGSHÖJD	**OBS: BRÖSTNINGSHÖJD=0,6 m ÖVER FÄRDIGT GOLV OM INTE ANNAT ANGES
<b>HS</b> HÖGSKÅP	<b>SG</b> SKJUTDÖRRS- GARDEROB	<b>IL</b> INSPEKTIONSLUCKA	<b>INK</b> INKLÄDNAD - 2,3m RUMSHÖJD	SYNLIGA VÄRMESTAMMAR FÖREKOMMER
HÄLL & INBYGGNADSUGN	<b>KH</b> KAPPHYLLA	DUSCHPLATS	KLINKER	
<b>DM</b> DISKMASKIN	<b>ELC</b> EL- OCH MEDIACENTRAL	<b>HT</b> HANDDUKTORK		
<b>M</b> MIKROVÅGSUGN	<b>U</b> UGN			

0 5m

Lägenhetsbeskrivning  
Datum: 2022-05-20Rätt till ändringar förbehålles.  
Arkitekter: Total ArkitekturAreor uppmätta enligt SS 02 10 53  
Ytangivelser är preliminära.

SKALA 1:100, 1 cm= 1 m (A4)