
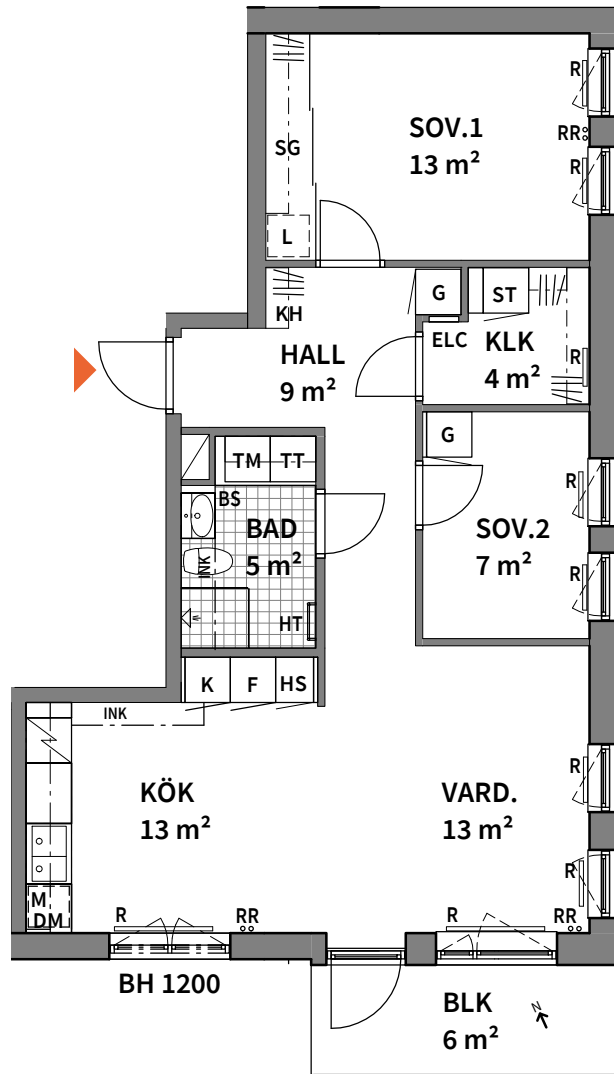
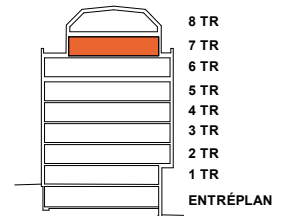


3
ROK

Trapphus	Vån	Storlek	Lägenhet
1	7	66 m ²	1-1703

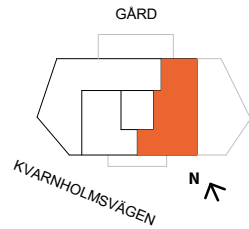

K KYLSKÅP	G GARDEROB	TM TVÄTTMASKIN	SCHAKT	RR SYNLIKA RADIATORRÖR
F FRYSSKÅP	L LINNESKÅP	TT TORKTUMLARE	RH ANGER RUMSHÖJD	
K/F KYL/Frys	ST STÄDSKÅP	KM KOMBIMASKIN	BH ANGER BRÖSTNINGSHÖJD	
HS HÖGSKÅP	SG SKJUTDÖRRS-GARDEROB	IL INSPEKTIONSLUCKA	INK INKLÄDNAD - 2,3m RUMSHÖJD	
HÄLL & INBYGGNADSUGN	KH KAPPHYLLA	DUSCHPLATS	KLINKER	
DM DISKMASKIN	ELC EL- OCH MEDIACENTRAL	HT HANDDUKSTORK	BS BÄNKSIVA OVAN TM/TT/KM	
M MIKROVÅGSUGN	U UGN	FÖ FÖRSTÄRKT VÄGG	R RADIATOR	

*OBS:
RUMSHÖJD= 2,5 m
OM INTE ANNAT ANGES

**OBS:
BRÖSTNINGSHÖJD= 0,6 m
ÖVER FÄRDIGT GOLV
OM INTE ANNAT ANGES

Lägenhetsbeskrivning
Datum: 2023-02-08
Rev.: 2024-03-01

Rätt till ändringar förbehålles.
Arkitekter: Total Arkitektur

Areor uppmätta enligt SS 02 10 53
Ytangivelser är preliminära.

0 5m
SKALA 1:100, 1 cm= 1 m (A4)