


# 3 rum och kök 69 m<sup>2</sup>

BRF ZAKRISDALSUDDEN

VÅNING 1

LÄGENHET 1.1002, 3.1002, 5.1002

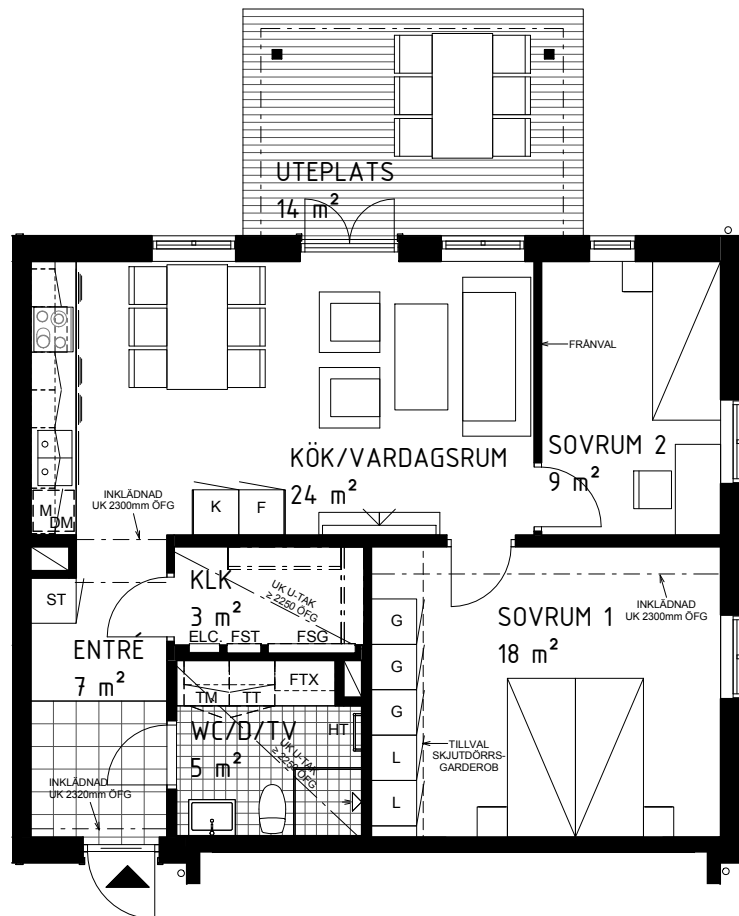


Skala 1:100 (A4)



## TECKENFÖRKLARING

	kylskåp		garderob
	frysskåp		linneskåp
	spishäll, ugn, fläkt		städskåp med medicinskåp
	diskmaskin		tvättmaskin
	diskho		torktumlare
	inbyggnadsmikro		från- och tilluftvärmväxlare
	hylla med klädstång		elcentral
	handdukstork		fördelarskåp golvvärme
	underkant		fördelarskåp radiatorvärme
	överkant		fördelarskåp tappvarmvatten
	över färdigt golv		bröstninghöjd*

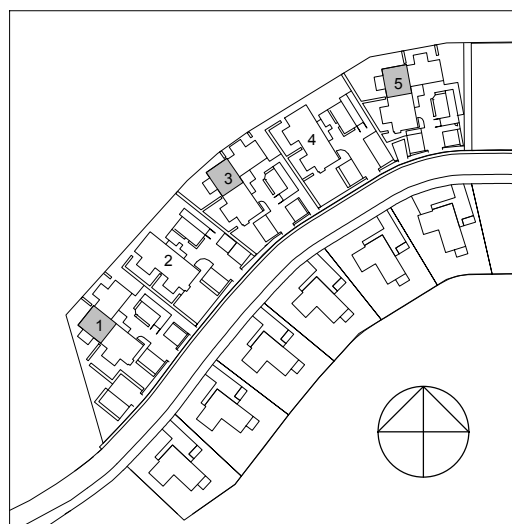

Generell rumshöjd är 2500 mm där ej annat anges.

\* Bröstningshöjd för fönster är 700mm där ej annat anges.

2018-01-23 Rätt till ändringar förbehålles

**PEAB**  
NORDENS SAMHÄLLSBYGGARE