


3 rum och kök 68 m²

BRF ZAKRISDALSUDDEN

VÅNING 1

LÄGENHET 1.1003, 3.1003, 5.1003

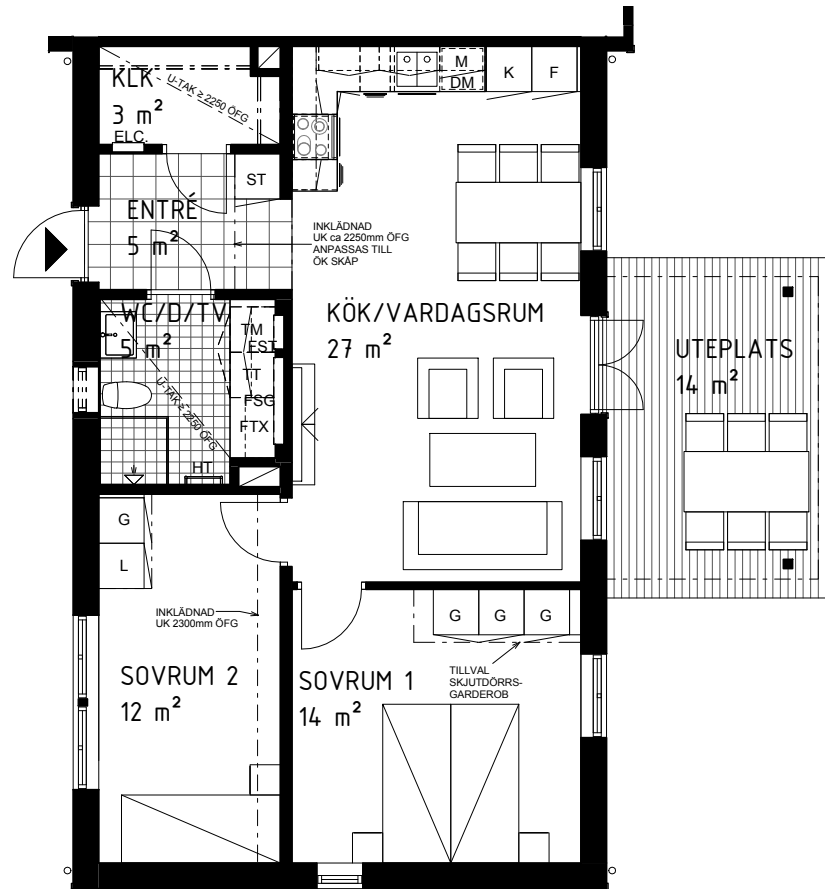

Skala 1:100 (A4)

0 5 m

TECKENFÖRKLARING

	kylskåp		garderob
	frysskåp		linneskåp
	spishäll, ugn, fläkt		städskåp med medicinskåp
	diskmaskin		tvättmaskin
	diskho		torktumlare
	inbyggnadsmikro		från- och tilluftvärmväxlare
	hylla med klädstång		elcentral
	handdukstork		fördelarskåp golvvärme
	underkant		fördelarskåp radiatorvärme
	överkant		fördelarskåp tappvarmvatten
	över färdigt golv		bröstninghöjd*

Generell rumshöjd är 2500 mm där ej annat anges.

* Bröstningshöjd för fönster är 700mm där ej annat anges.

