


4 rum och kök 87 m²

BRF ZAKRISDALSUDDEN

VÅNING 2

LÄGENHET 1.1101, 3.1101, 5.1101

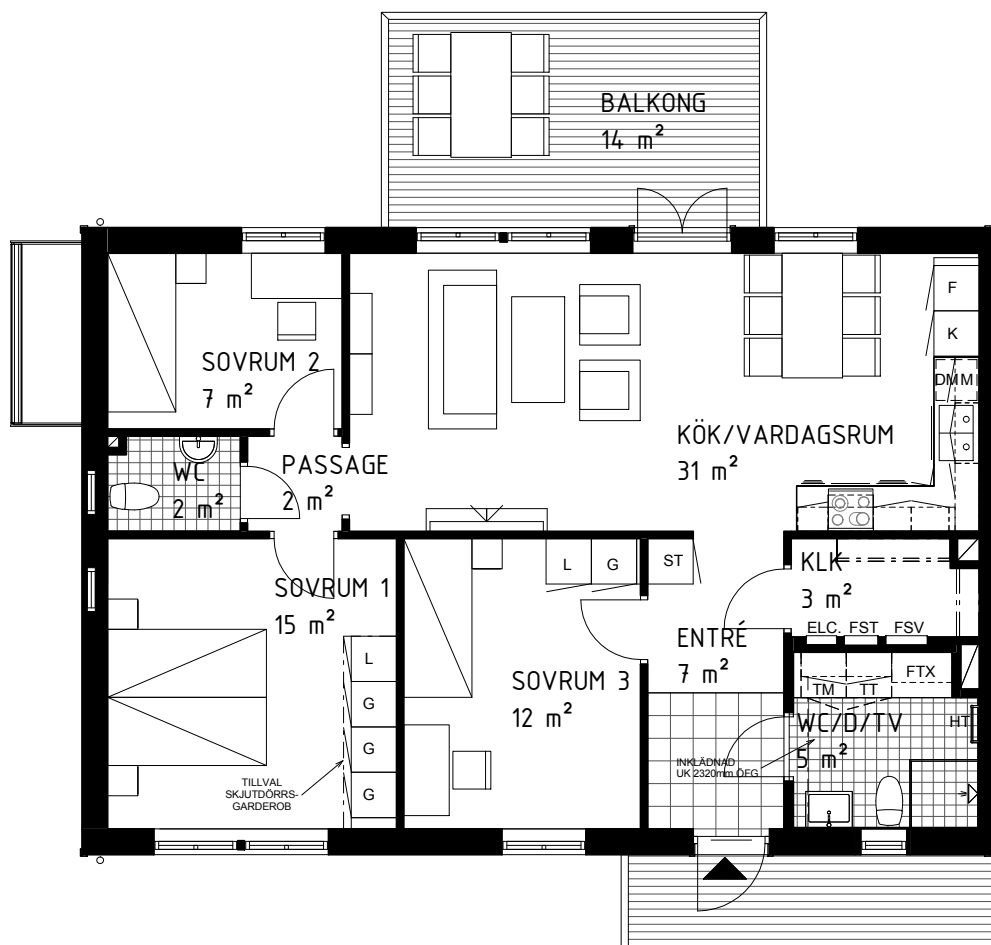

Skala 1:100 (A4)



TECKENFÖRKLARING

K	kylskåp	G	garderob
F	frys-skåp	L	linneskåp
	spishäll, ugn, fläkt	ST	städskåp med medicinskåp
DM	diskmaskin	TM	tvättmaskin
	diskho	TT	torktumlare
M	inbyggdsmikro	FTX	från- och tilluftvärmväxlare
	hylla med klädstång	ELC	elcentral
HT	handdukstork	FSG	fördelarskåp golvvärme
UK	underkant	FSV	fördelarskåp radiatorvärme
ÖK	överkant	FST	fördelarskåp tappvarmvatten
ÖFG	över färdigt golv	BH=1500	bröstningshöjd*

Generell rumshöjd är 2500 mm där ej annat anges.

* Bröstningshöjd för fönster är 700mm där ej annat anges.

