
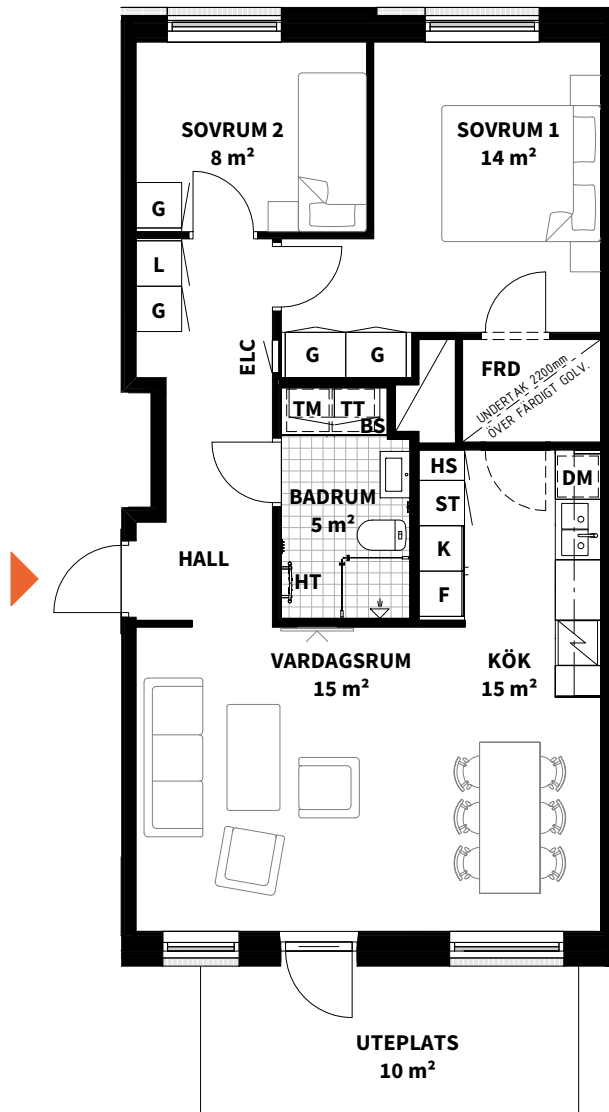


3  
ROK

Trapphus	Plan	Storlek	Lägenhet
1	10	71 m <sup>2</sup>	11-1001

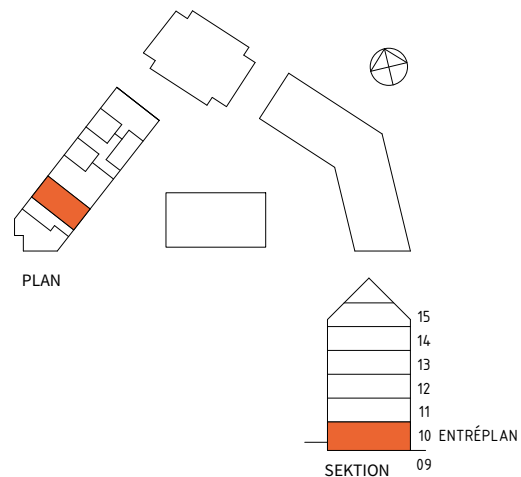

<b>K</b> KYL	<b>ST</b> STÅDSKÅP	<b>HS</b> HÖGSKÅP	SCHAKT	RADIATORER FÖREKOMMER OCH PLACERAS GENERELLT UNDER FÖNSTER.  *OBS: INBYGGNADSGUGN PLACERAD UNDER HÅLL  **OBS: GSKJ, SKJUTDÖRRSGADEROB  ***OBS: BRÖSTNINGSHÖJD ÄR 600mm ÖFG OM INGET ANNAT ANGES
<b>F</b> FRYS	<b>L</b> LINNESKÅP	DUSCHPLATS	<b>BH</b> ANGER BRÖSTNINGSHÖJD I MM ÖVER FÄRDIGT GOLV.	
<b>K/F</b> KYL/FRYS	<b>TM</b> TVÄTTMASKIN	<b>KLK</b> KLÄDKAMMARE	<b>HT</b> HANDDUKSTORK, TILLVAL	
HÅLL*	<b>TT</b> TORKTUMLARE	<b>FRD</b> FÖRRÅD	VÄGG/DÖRR, TILLVAL	
<b>DM</b> DISKMASKIN	<b>KM</b> KOMBIMASKIN	<b>ELC</b> EL- OCH MEDIACENTRAL		
<b>G</b> GARDEROB**	<b>BS</b> BÄNKSIVA OVAN TM/TT/KM	RUMSHÖJD 2,5 M OM INGET ANNAT ANGES		

Lägenhetsbeskrivning  
Datum: 03/03/23

Rätt till ändringar förbehålles.  
Arkitekter: Arkitema / Kaminsky Arkitektur

Areor uppmätta enligt SS 02.10.53  
Ytangivelser är preliminära.

0 5m

Skala 1:100, 1cm=1meter (A4)