
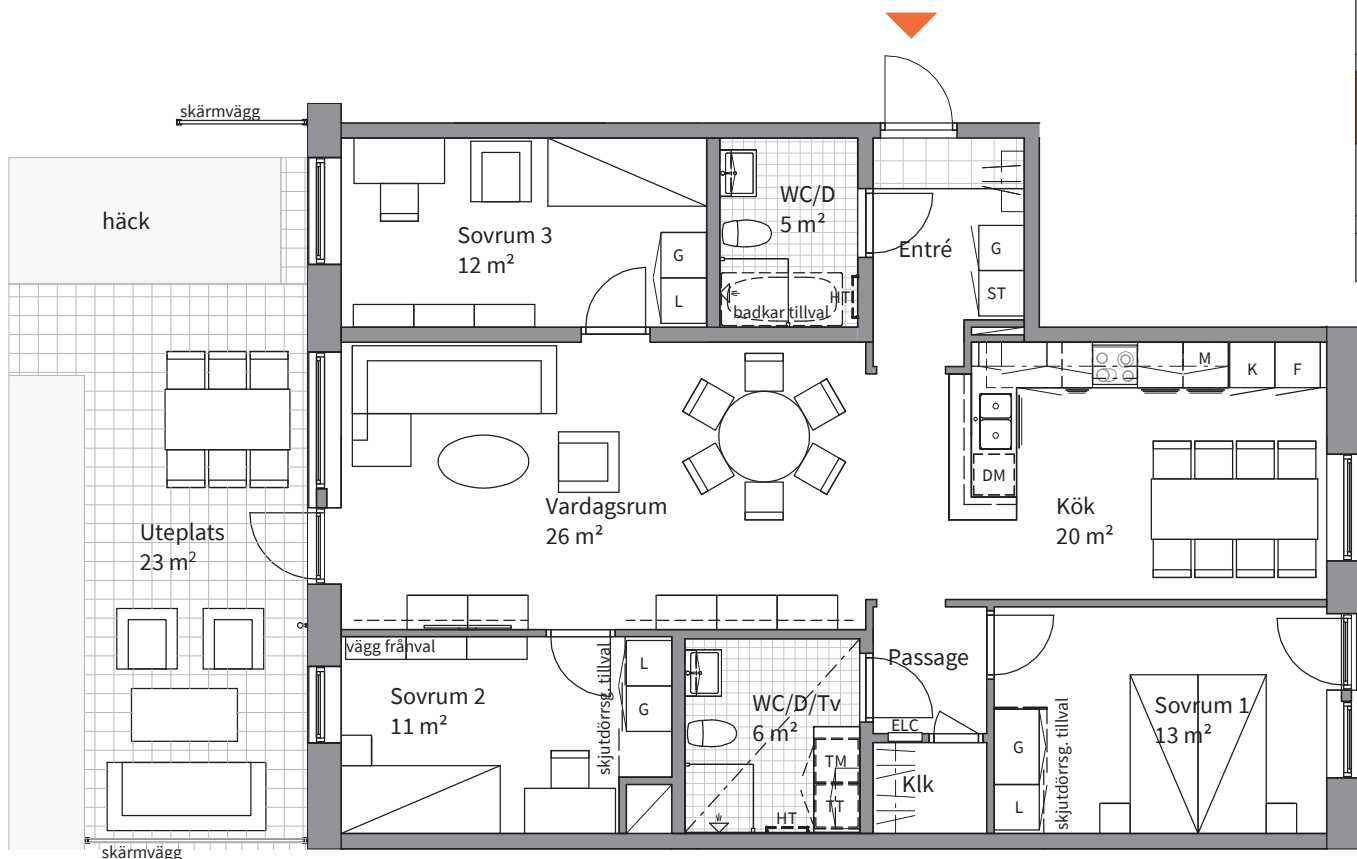


4
ROK

Hus	Plan	Storlek	Lägenhet
D	11	108 m ²	11-1101

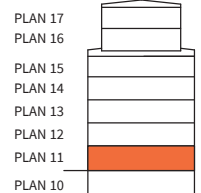

RH = 2,7 m

	SPISHÄLL		DISKMASKIN		STÄDSKÅP MED MEDICINSKÅP		SKJUTDÖRRSGARDEROB (TILLVAL)		FÖRSTÄRKT VÄGG
	KYLKÅP		TVÄTTMASKIN		EL- OCH MEDICENTRAL		SCHAKT	RADIATORER MED DOLD RÖRDRAGNING PLACERAS UNDER FÖNSTER	
	FRYSSKÅP		TORKTUMLARE		KLÄDSTÅNG		INBYGGD VENTILATIONS-KANAL I TAK	*OBS: BRÖSTNINGSHÖJD = 0,7 m ÖVER FÄRDIGT GOLV OM INTE ANNAT ANGES	
	KYL- OCH FRYSSKÅP		KOMBIMASKIN ALT. TVÄTTPELARE		DUSCHPLATS		INGLASNING BALKONG (TILLVAL)	**OBS: RUMSHÖJD = 2,5 m OM INTE ANNAT ANGES	
	HÖGSKÅP MED UGN OCH MIKRO		LINNESKÅP		HANDDUKSTORK (TILLVAL)		br ANGER BRÖSTNINGSHÖJD *		
	ÖVERSKÅP MED MIKRO		GARDEROB		UTVÄNDIG BELYSNINGSARMATUR		RH ANGER RUMSHÖJD **		

Bofaktablad
2020-04-30

Rätt till ändringar förbehålles
Arkitekt: Forum Arkitekter

Areor uppmätta enligt SS 21054:2020
Ytangelser är preliminära

0 5m
Skala 1:100, 1 cm = 1 meter (A4)