
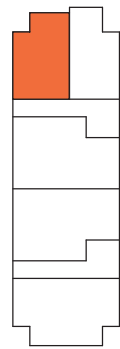
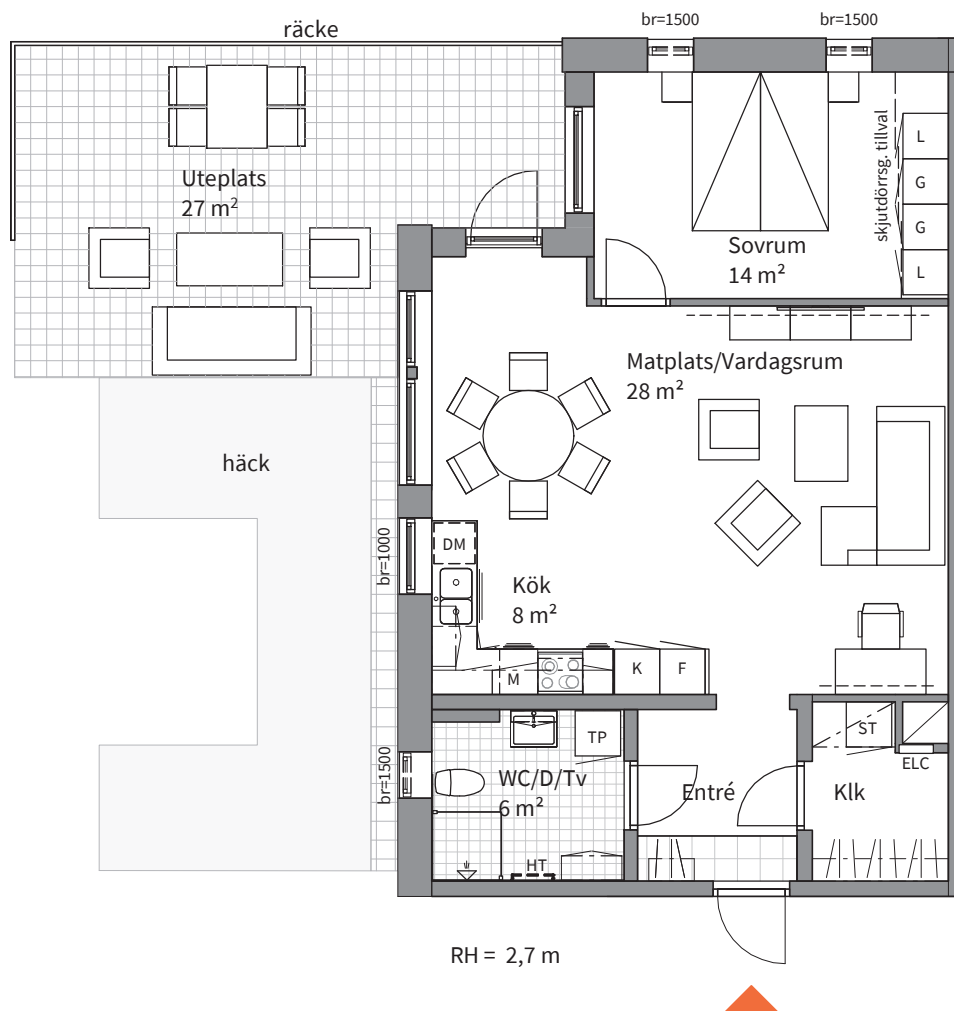


<h1 style="font-size: 48px; margin: 0;">2</h1> <p style="margin: 0;">ROK</p>	Hus	Plan	Storlek	Lägenhet
	D	11	67 m ²	11-1102

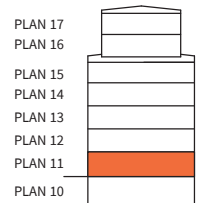

	SPISHÄLL		DISKMASKIN		STÄDSKÅP MED MEDICINSKÅP		SKJUTDÖRRSGARDEROB (TILLVAL)		FÖRSTÄRKT VÄGG
	KYLSKÅP		TVÄTTMASKIN		EL- OCH MEDIACENTRAL		SCHAKT		RADIATORER MED DOLD RÖRDRAGNING PLACERAS UNDER FÖNSTER
	FRYSSKÅP		TORKTUMLARE		KLÄDSTÅNG		INBYGGD VENTILATIONS-KANAL I TAK		*OBS: BRÖSTNINGSHÖJD = 0,7 m ÖVER FÄRDIGT GOLV OM INTE ANNAT ANGES
	KYL- OCH FRYSSKÅP		KOMBIMASKIN ALT. TVÄTTPELARE		DUSCHPLATS		INGLASNING BALKONG (TILLVAL)		**OBS: RUMSHÖJD = 2,5 m OM INTE ANNAT ANGES
	HÖGSKÅP MED UGN OCH MIKRO		LINNESKÅP		HANDDUKSTORK (TILLVAL)		br ANGER BRÖSTNINGSHÖJD*		
	ÖVERSKÅP MED MIKRO		GARDEROB		UTVÄNDIG BELYSNINGSARMATUR		RH ANGER RUMSHÖJD**		

Bofaktablad 2020-04-30 Rätt till ändringar förbehålles Arkitekt: Forum Arkitekter Areor uppmätta enligt SS 21054:2020 Ytangelser är preliminära

Skala 1:100, 1 cm = 1 meter (A4)