
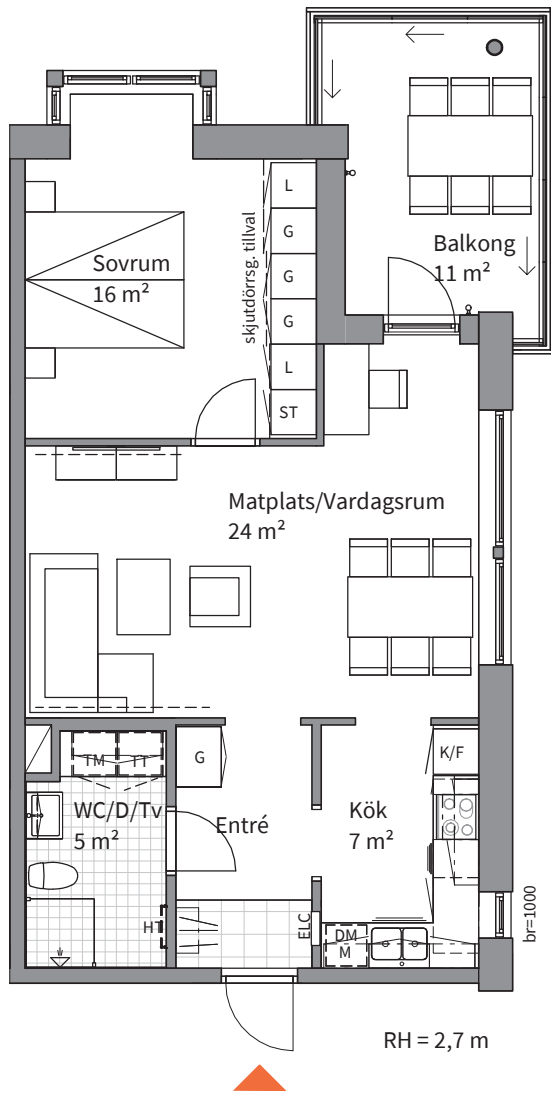
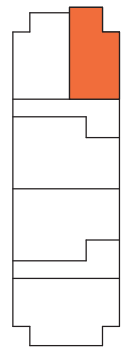


<h1 style="font-size: 48px; margin: 0;">2</h1> <p style="margin: 0;">ROK</p>	Hus	Plan	Storlek	Lägenhet
	D	11	60 m ²	11-1103

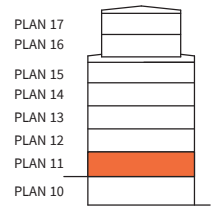

SPISHÄLL	DISKMASKIN	STÄDSKÅP MED MEDICINSKÅP	SKJUTDÖRRSGARDELOB (TILLVAL)	FÖRSTÄRKT VÄGG
KYLSKÅP	TVÄTTMASKIN	EL- OCH MEDIACENTRAL	SCHAKT	RADIATORER MED DOLD RÖRDRAGNING PLACERAS UNDER FÖNSTER
FRYSSKÅP	TORKTUMLARE	KLÄDSTÅNG	INBYGGD VENTILATIONS-KANAL I TAK	*OBS: BRÖSTNINGSHÖJD = 0,7 m ÖVER FÄRDIGT GOLV OM INTE ANNAT ANGES
KYL- OCH FRYSSKÅP	KOMBIMASKIN ALT. TVÄTTPELARE	DUSCHPLATS	INGLASNING BALKONG (TILLVAL)	**OBS: RUMSHÖJD = 2,5 m OM INTE ANNAT ANGES
HÖGSKÅP MED UGN OCH MIKRO	LINNESKÅP	HANDDUKSTORK (TILLVAL)	ANGER BRÖSTNINGSHÖJD *	
ÖVERSKÅP MED MIKRO	GARDEROB	UTVÄNDIG BELYSNINGSARMATUR	ANGER RUMSHÖJD**	

Bofaktablad 2020-04-30 Rätt till ändringar förbehålles Areor uppmätta enligt SS 21054:2020
 Arkitekt: Forum Arkitekter Ytangelser är preliminära

Skala 1:100, 1 cm = 1 meter (A4)