
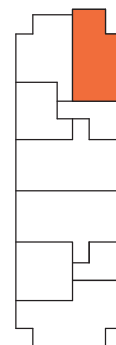
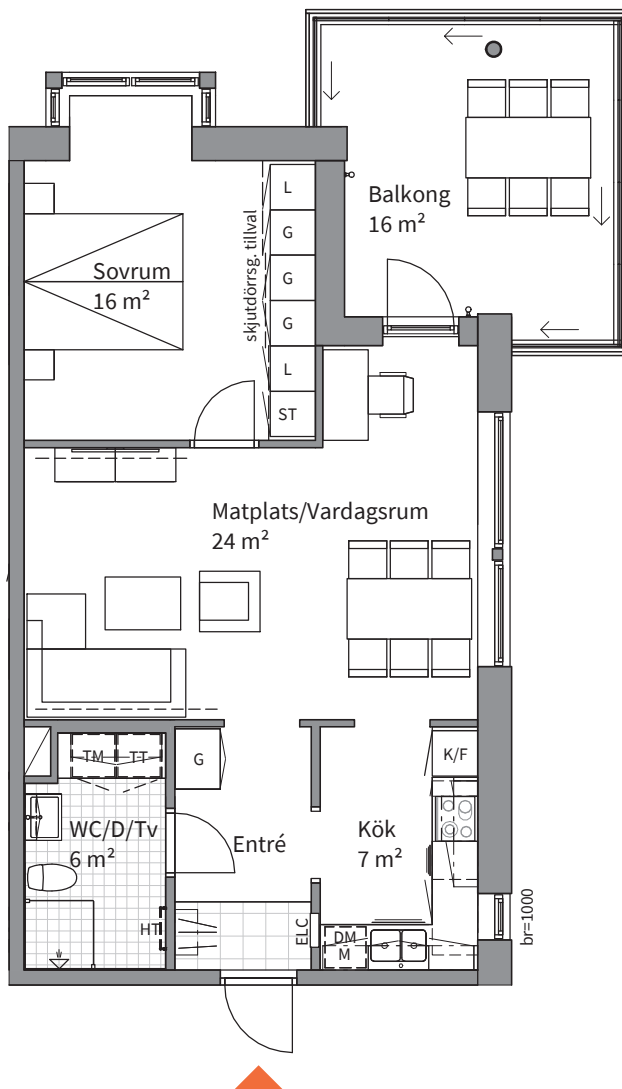


2  
ROK

Hus	Plan	Storlek	Lägenhet
D	12-14	60 m <sup>2</sup>	11-1204, 11-1304, 11-1404

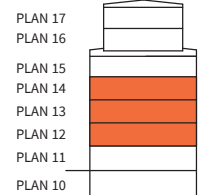

	SPISHÄLL		DISKMASKIN		STÄDSKÅP MED MEDICINSKÅP		SKJUTDÖRRSGARDELOB (TILLVAL)		FÖRSTÄRKT VÄGG
	KYLSKÅP		TVÄTTMASKIN		EL- OCH MEDIACENTRAL		SCHAKT		RADIATORER MED DOLD RÖRDRAGNING PLACERAS UNDER FÖNSTER
	FRYSSKÅP		TORKTUMLARE		KLÄDSTÅNG		INBYGGD VENTILATIONS-KANAL I TAK		*OBS: BRÖSTNINGSHÖJD = 0,7 m ÖVER FÄRDIGT GOLV OM INTE ANNAT ANGES
	KYL- OCH FRYSSKÅP		KOMBIMASKIN ALT. TVÄTTPELARE		DUSCHPLATS		INGLASNING BALKONG (TILLVAL)		**OBS: RUMSHÖJD = 2,5 m OM INTE ANNAT ANGES
	HÖGSKÅP MED UGN OCH MIKRO		LINNESKÅP		HANDDUKSTORK (TILLVAL)		br ANGER BRÖSTNINGSHÖJD *		
	ÖVERSKÅP MED MIKRO		GARDELOB		UTVÄNDIG BELYSNINGSARMATUR		RH ANGER RUMSHÖJD**		

Bofaktablad  
2020-04-30Rätt till ändringar förbehålles  
Arkitekt: Forum ArkitekterAreor uppmätta enligt SS 21054:2020  
Ytangelser är preliminära

Skala 1:100, 1 cm = 1 meter (A4)