
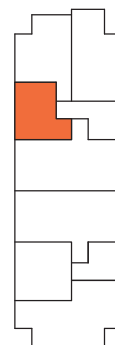
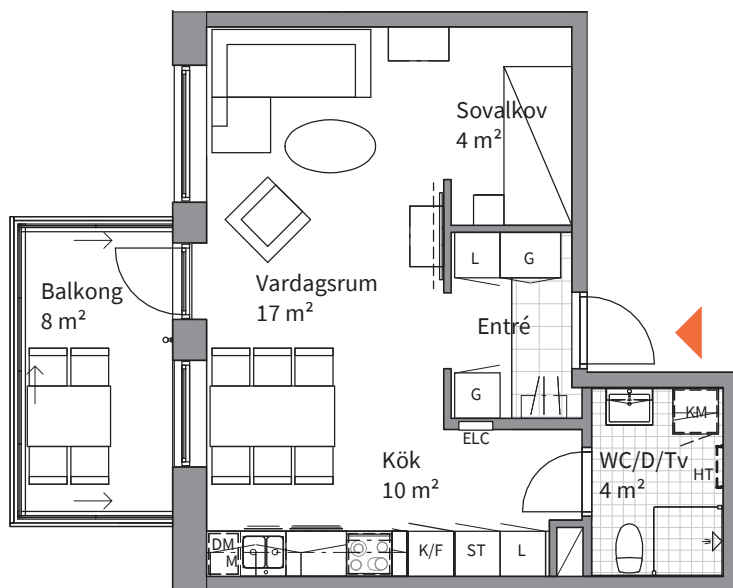


1,5
RÖK

| Hus | Plan | Storlek | Lägenhet |
|-----|-------|-------------------|---------------------------|
| D | 12-14 | 39 m ² | 11-1202, 11-1302, 11-1402 |

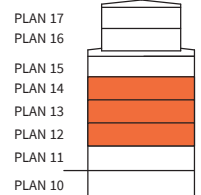

| | | | | | | | | | |
|--|---------------------------|--|------------------------------|--|----------------------------|--|----------------------------------|--|---|
| | SPISHÄLL | | DISKMASKIN | | STÄDSKÅP MED MEDICINSKÅP | | SKJUTDÖRRSGARDELOB (TILLVAL) | | FÖRSTÄRKT VÄGG |
| | KYLSKÅP | | TVÄTTMASKIN | | EL- OCH MEDICENTRAL | | SCHAKT | | RADIATORER MED DOLD RÖRDRAGNING PLACERAS UNDER FÖNSTER |
| | FRYSSKÅP | | TORKTUMLARE | | KLÄDSTÅNG | | INBYGGD VENTILATIONS-KANAL I TAK | | *OBS: BRÖSTNINGSHÖJD = 0,7 m ÖVER FÄRDIGT GOLV OM INTE ANNAT ANGES |
| | KYL- OCH FRYSSKÅP | | KOMBIMASKIN ALT. TVÄTTPELARE | | DUSCHPLATS | | INGLASNING BALKONG (TILLVAL) | | **OBS: RUMSHÖJD = 2,5 m OM INTE ANNAT ANGES |
| | HÖGSKÅP MED UGN OCH MIKRO | | LINNESKÅP | | HANDDUKSTORK (TILLVAL) | | br ANGER BRÖSTNINGSHÖJD * | | |
| | ÖVERSKÅP MED MIKRO | | GARDELOB | | UTVÄNDIG BELYSNINGSARMATUR | | RH ANGER RUMSHÖJD** | | |

Bofaktablad
2020-04-30

Rätt till ändringar förbehålles
Arkitekt: Forum Arkitekter

Areor uppmätta enligt SS 21054:2020
Ytangivelser är preliminära

0 5m
Skala 1:100, 1 cm = 1 meter (A4)