
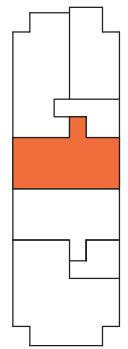
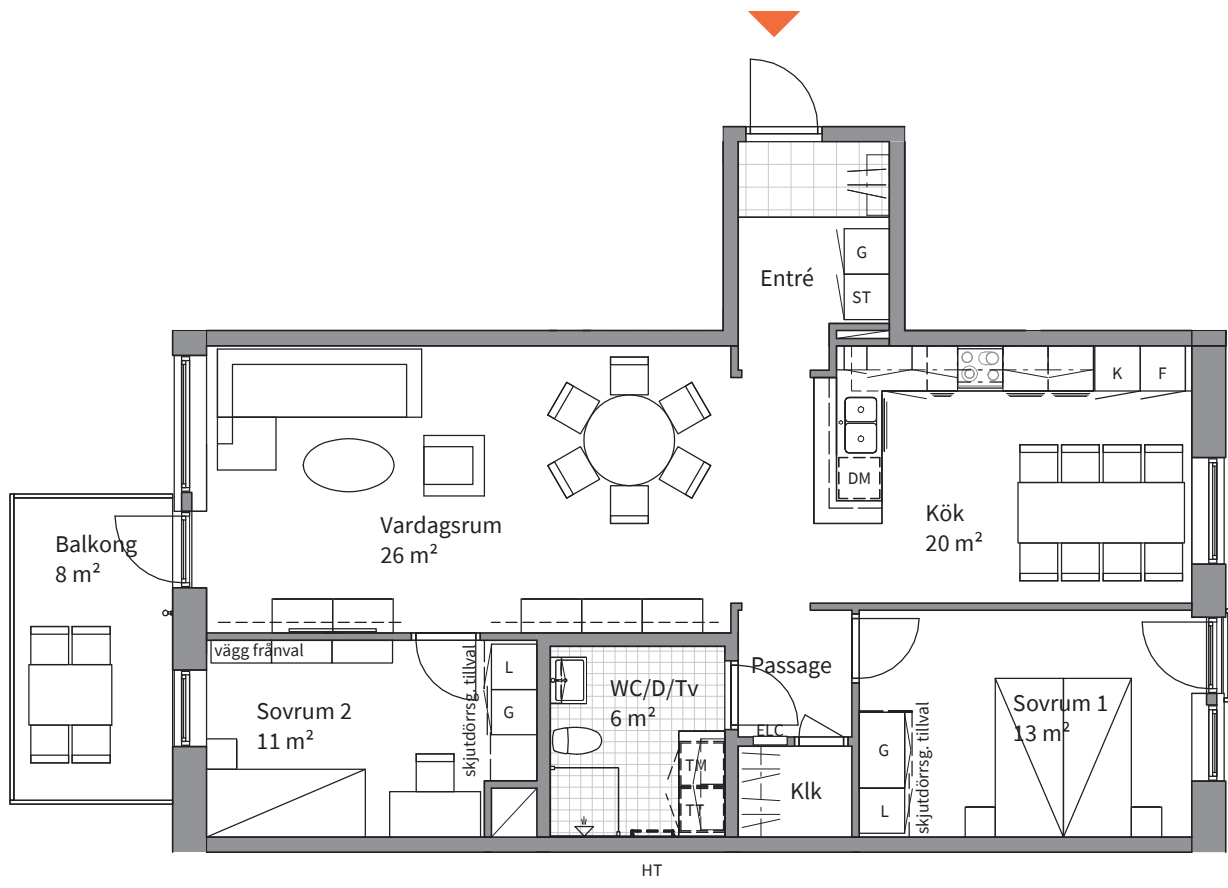


3
ROK

Hus	Plan	Storlek	Lägenhet
D	15	89 m <sup>2</sup>	11-1501

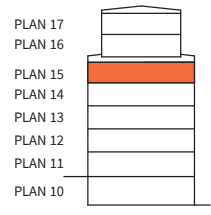

<table border="0"> <tr><td></td><td>SPISHÄLL</td></tr> <tr><td></td><td>KYLSKÅP</td></tr> <tr><td></td><td>FRYSSKÅP</td></tr> <tr><td></td><td>KYL- OCH FRYSSKÅP</td></tr> <tr><td></td><td>HÖGSKÅP MED UGN OCH MIKRO</td></tr> <tr><td></td><td>ÖVERSKÅP MED MIKRO</td></tr> </table>		SPISHÄLL		KYLSKÅP		FRYSSKÅP		KYL- OCH FRYSSKÅP		HÖGSKÅP MED UGN OCH MIKRO		ÖVERSKÅP MED MIKRO	<table border="0"> <tr><td></td><td>DISKMASKIN</td></tr> <tr><td></td><td>TVÄTTMASKIN</td></tr> <tr><td></td><td>TORKTUMLARE</td></tr> <tr><td></td><td>KOMBIMASKIN ALT. TVÄTTPELARE</td></tr> <tr><td></td><td>LINNESKÅP</td></tr> <tr><td></td><td>GARDEROB</td></tr> </table>		DISKMASKIN		TVÄTTMASKIN		TORKTUMLARE		KOMBIMASKIN ALT. TVÄTTPELARE		LINNESKÅP		GARDEROB	<table border="0"> <tr><td></td><td>STÄDSKÅP MED MEDICINSKÅP</td></tr> <tr><td></td><td>EL- OCH MEDIACENTRAL</td></tr> <tr><td></td><td>KLÄDSTÅNG</td></tr> <tr><td></td><td>DUSCHPLATS</td></tr> <tr><td></td><td>HANDDUKSTORK (TILLVAL)</td></tr> <tr><td></td><td>UTVÄNDIG BELYSNINGSARMATUR</td></tr> </table>		STÄDSKÅP MED MEDICINSKÅP		EL- OCH MEDIACENTRAL		KLÄDSTÅNG		DUSCHPLATS		HANDDUKSTORK (TILLVAL)		UTVÄNDIG BELYSNINGSARMATUR	<table border="0"> <tr><td></td><td>SKJUTDÖRRSGARDEROB (TILLVAL)</td></tr> <tr><td></td><td>SCHAKT</td></tr> <tr><td></td><td>INBYGGD VENTILATIONS-KANAL I TAK</td></tr> <tr><td></td><td>INGLASNING BALKONG (TILLVAL)</td></tr> <tr><td></td><td>ANGER BRÖSTNINGSHÖJD *</td></tr> <tr><td></td><td>ANGER RUMSHÖJD**</td></tr> </table>		SKJUTDÖRRSGARDEROB (TILLVAL)		SCHAKT		INBYGGD VENTILATIONS-KANAL I TAK		INGLASNING BALKONG (TILLVAL)		ANGER BRÖSTNINGSHÖJD *		ANGER RUMSHÖJD**
	SPISHÄLL	
	KYLSKÅP	
	FRYSSKÅP	
	KYL- OCH FRYSSKÅP	
	HÖGSKÅP MED UGN OCH MIKRO	
	ÖVERSKÅP MED MIKRO	
	DISKMASKIN	
	TVÄTTMASKIN	
	TORKTUMLARE	
	KOMBIMASKIN ALT. TVÄTTPELARE	
	LINNESKÅP	
	GARDEROB	
	STÄDSKÅP MED MEDICINSKÅP	
	EL- OCH MEDIACENTRAL	
	KLÄDSTÅNG	
	DUSCHPLATS	
	HANDDUKSTORK (TILLVAL)	
	UTVÄNDIG BELYSNINGSARMATUR	
	SKJUTDÖRRSGARDEROB (TILLVAL)	
	SCHAKT	
	INBYGGD VENTILATIONS-KANAL I TAK	
	INGLASNING BALKONG (TILLVAL)	
	ANGER BRÖSTNINGSHÖJD *	
	ANGER RUMSHÖJD**	
<table border="0" style="width: 100%;"> <tr> <td style="width: 25%;">Bofaktablad 2020-04-30</td> <td style="width: 25%;">Rätt till ändringar förbehålles Arkitekt: Forum Arkitekter</td> <td style="width: 25%;">Areor uppmätta enligt SS 21054:2020 Ytangelser är preliminära</td> <td style="width: 25%; text-align: right;">                       Skala 1:100, 1 cm = 1 meter (A4)                 </td> </tr> </table>				Bofaktablad 2020-04-30	Rätt till ändringar förbehålles Arkitekt: Forum Arkitekter	Areor uppmätta enligt SS 21054:2020 Ytangelser är preliminära	 Skala 1:100, 1 cm = 1 meter (A4)	
Bofaktablad 2020-04-30	Rätt till ändringar förbehålles Arkitekt: Forum Arkitekter	Areor uppmätta enligt SS 21054:2020 Ytangelser är preliminära	 Skala 1:100, 1 cm = 1 meter (A4)	

\*OBS:  
BRÖSTNINGSHÖJD = 0,7 m ÖVER FÄRDIGT GOLV OM INTE ANNAT ANGES

\*\*OBS:  
RUMSHÖJD = 2,5 m OM INTE ANNAT ANGES