
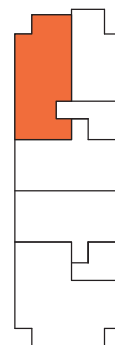
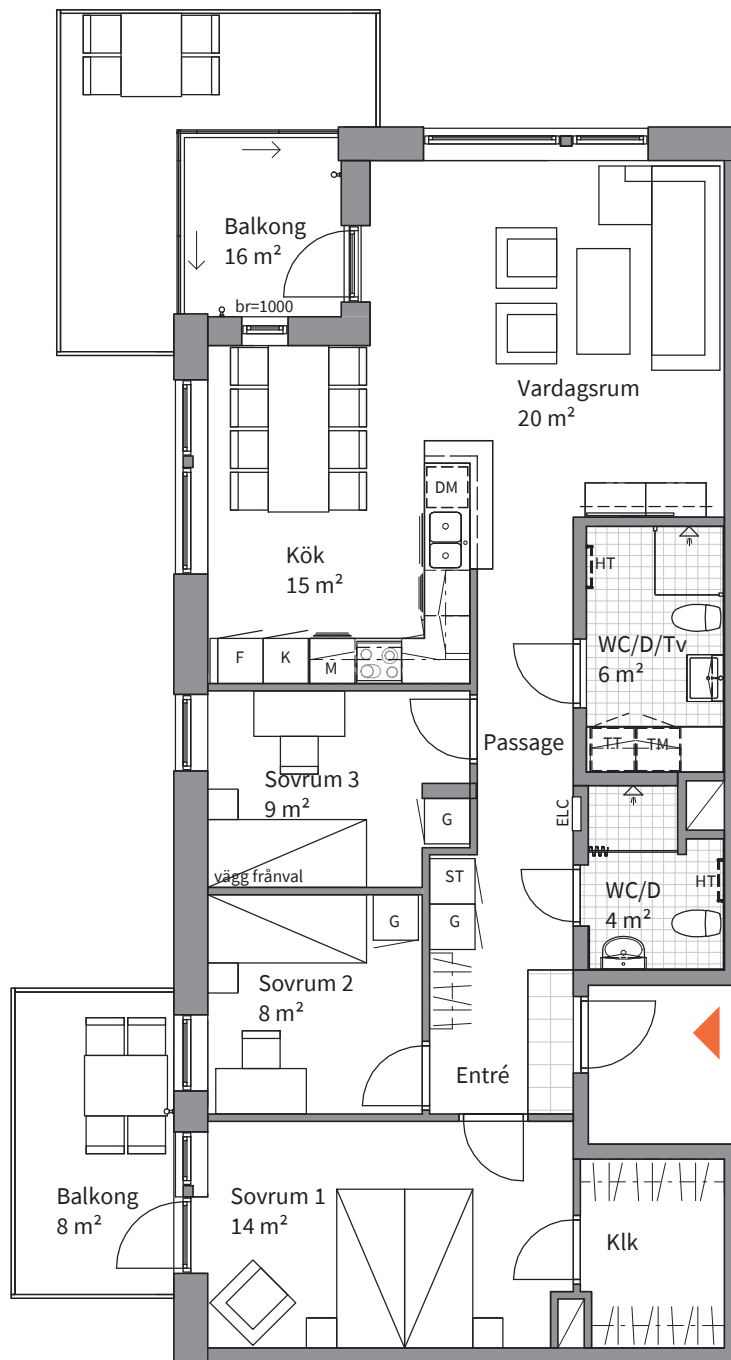


4
ROK

Hus	Plan	Storlek	Lägenhet
D	15	96 m ²	11-1502

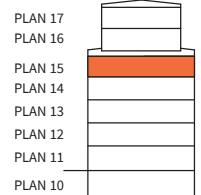


Obs! Se teckenförklaring på nästa sida

Bofaktablad
2020-04-30



Rätt till ändringar förbehålles
Arkitekt: Forum Arkitekter

Areor uppmätta enligt SS 21054:2020
Ytangivelser är preliminära

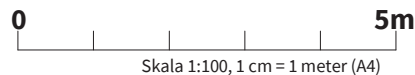

4
ROK

Hus	Plan	Storlek	Lägenhet
D	15	96 m ²	11-1502

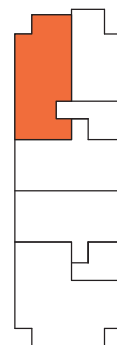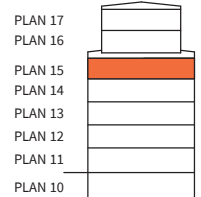

	SPISHÄLL		DISKMASKIN		ST	STÄDSKÅP MED MEDICINSKÅP		SKJUTDÖRRSGARDEOB (TILLVAL)		FÖRSTÄRKT VÄGG
	KYLKÅP		TVÄTTMASKIN		ELC	EL- OCH MEDIACENTRAL		SCHAKT	RADIATORER MED DOLD RÖRDRAGNING PLACERAS UNDER FÖNSTER	
	FRYSSKÅP		TORKTUMLARE			KLÄDSTÅNG		INBYGGD VENTILATIONS-KANAL I TAK	*OBS: BRÖSTNINGSHÖJD = 0,7 m ÖVER FÄRDIGT GOLV OM INTE ANNAT ANGES	
	KYL- OCH FRYSSKÅP		KOMBIMASKIN ALT. TVÄTTPELARE			DUSCHPLATS		INGLASNING BALKONG (TILLVAL)	**OBS: RUMSHÖJD = 2,5 m OM INTE ANNAT ANGES	
	HÖGSKÅP MED UGN OCH MIKRO		L	LINNESKÅP		HANDDUKSTORK (TILLVAL)	br	ANGER BRÖSTNINGSHÖJD *		
	ÖVERSKÅP MED MIKRO		G	GARDEOB		UTVÄNDIG BELYSNINGSARMATUR	RH	ANGER RUMSHÖJD**		

Bofaktablad
2020-04-30Rätt till ändringar förbehålles
Arkitekt: Forum ArkitekterAreor uppmätta enligt SS 21054:2020
Ytangelser är preliminära

0 5m
Skala 1:100, 1 cm = 1 meter (A4)