




Två rum och kök, 68 m²

VÅNING 1,2,3,4
LÄGENHET 1101,1202,1302,1402

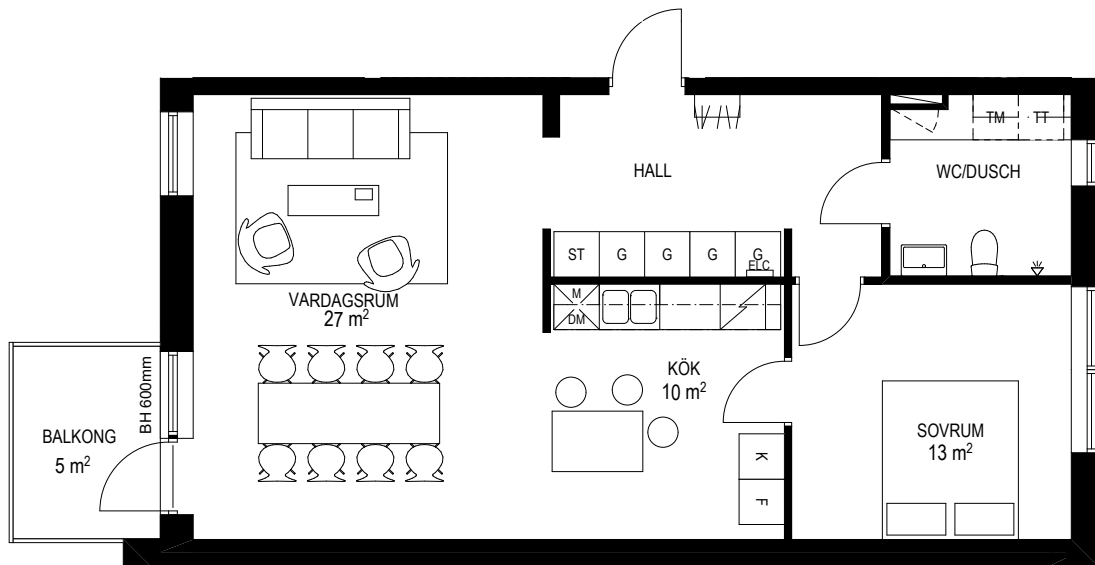

FÖRKLARINGAR

K/F	KYL/FRYS	TM	TVÄTT-MASKIN	ELC	ELCENTRAL
K	KYL	TT	TORKTUMLARE		SCHAKT
F	FRYS	G	GARDEROB		HATTHYLLA
DM	DISKMASKIN		SPIS		
M	Mikro	ST	STÄDSKÅP		

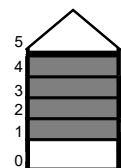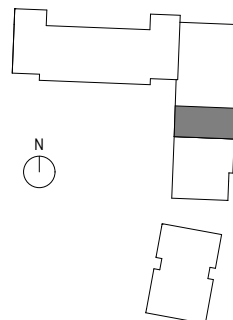

RH Rumshöjd ca 2500mm där inget annat anges.
BH Bröstningshöjd på fönster är 800mm där inget annat anges.
Med reservation för ändringar. Datum:2016-10-24

0 5m
Skala 1:100