


# Två rum och kök, 63 m<sup>2</sup>


VÅNING 1 LÄGENHET 1104

VÅNING 2,3,4,5 LÄGENHET 1204, 1304, 1404, 1504

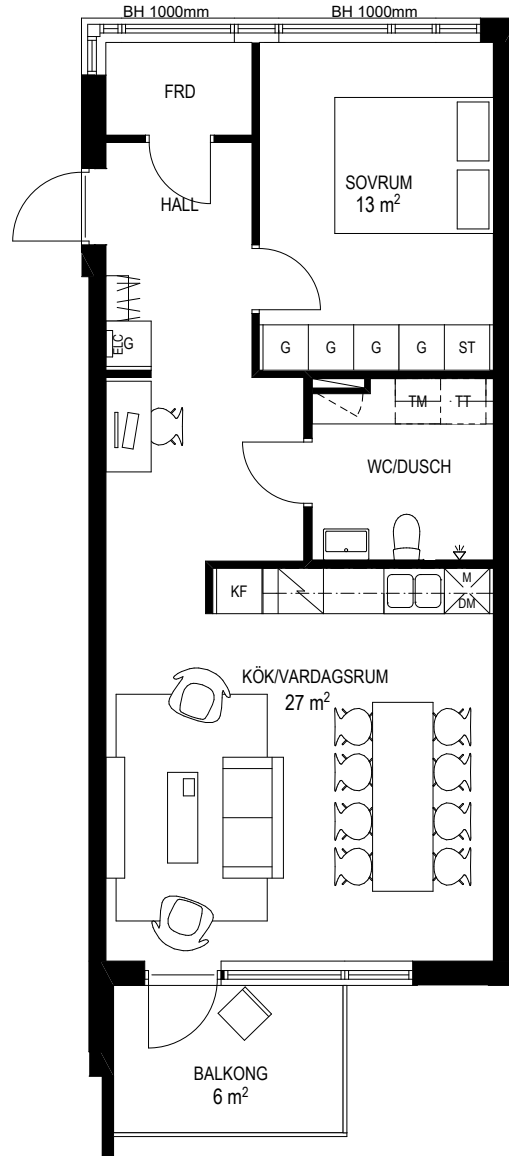

## FÖRKLARINGAR

|     |            |      |              |           |           |
|-----|------------|------|--------------|-----------|-----------|
| K/F | KYL/FRYS   | TM   | TVÄTT-MASKIN | ELC       | ELCENTRAL |
| K   | KYL        | TT   | TORKTUMLARE  | SCHAKT    | SCHAKT    |
| F   | FRYS       | G    | GARDEROB     | HATTHYLLA | HATTHYLLA |
| DM  | DISKMASKIN | SPIS | SPIS         |           |           |
| M   | Mikro      | ST   | STÄDSKÅP     |           |           |

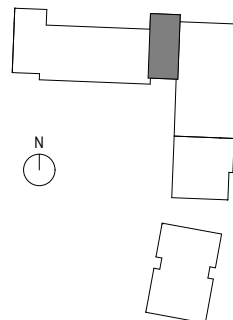

RH Rumshöjd ca 2500mm där inget annat anges.  
 BH Bröstningshöjd på fönster är 600mm där inget annat anges.  
 Med reservation för ändringar. Datum:2016-10-24

0 5m  
 Skala 1:100