



# Tre rum och kök, 73 m<sup>2</sup>

VÅNING 10 (ENTRÉPLAN)

LÄGENHET 1:1002

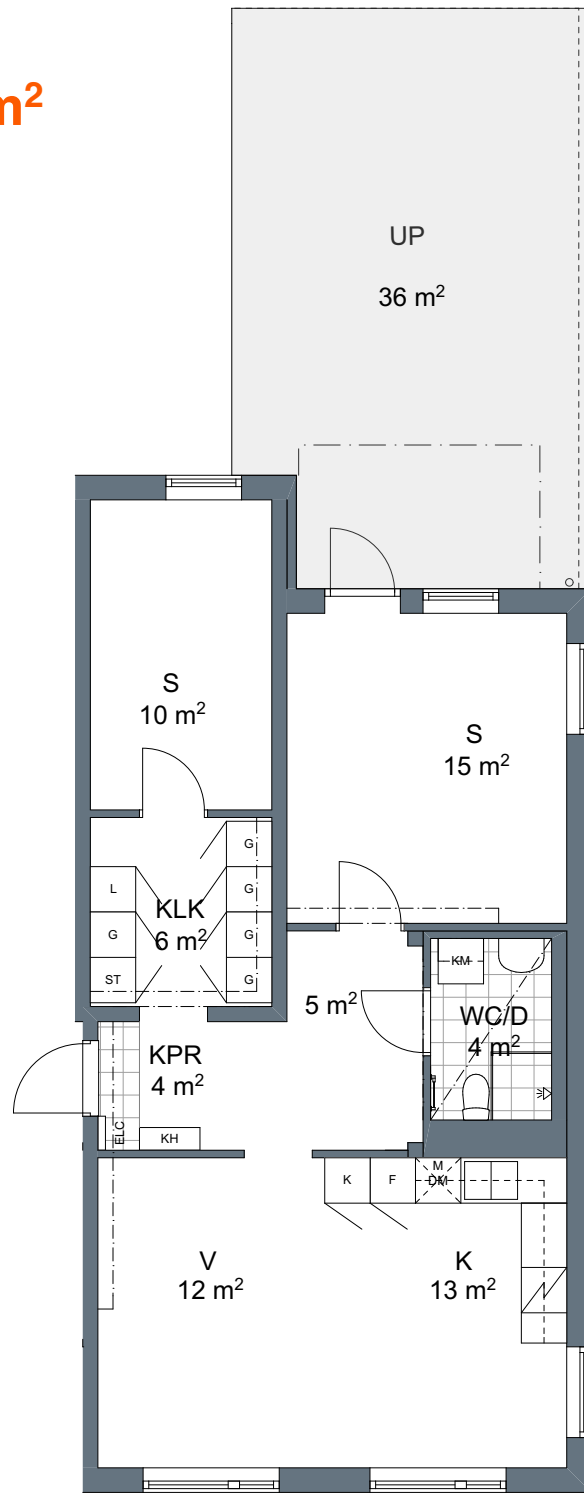

Förklaring lgh. nr.

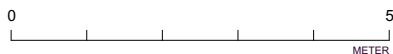


## TECKENFÖRKLARING

G	GARDEROB		SPIS
L	LINNESKÅP		DISKMASKIN
ST	STÅDSKÅP		HANDDUKSTORK
KM	KOMBINERAD TT/TM	ELC	EL- OCH MEDIACENTRAL
TM	TVÄTTMASKIN		INKLÄDNAD VENTKANAL H250 X B300
TT	TORKTUMLARE		KAPPHYLLA
K/F	KYL / FRYS	K = KÖK V=VARDAGSRUM S = SOVRUM SA = SOVALKOV WC/D = DUSCHRUM MED TVÄTT KLK = KLÄDKAMMARE FRD = FÖRRÅD KPR = KAPPRUM B = BALKONG UP = UTEPLATS	
K	KYL		
F	FRYS		
M	MIKROVÅGSUGN		

Rumshöjd är ca 2,5 m där inget annat anges. Rumshöjd i samtliga badrum är 2,3 m. Bröstningshöjd (BH) på fönster är 0,6 m där inget annat anges. Förråd finns i källare. Rätt till ändringar förbehålles.

N

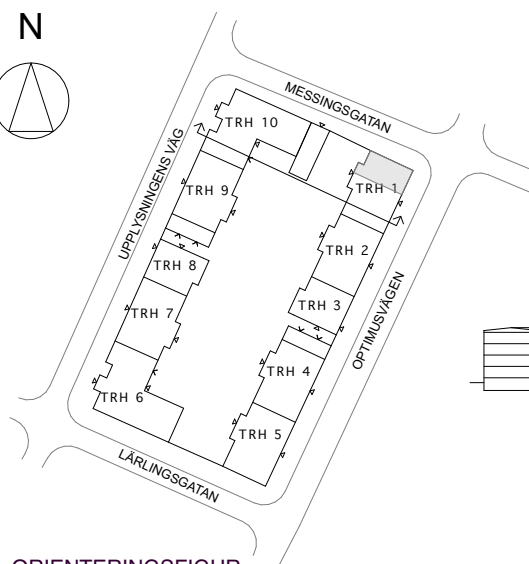

ORIENTERINGSFIGUR

Datum: 2019-06-11  
Arkitekter Engstrand och Speek AB