
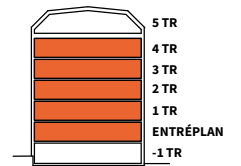
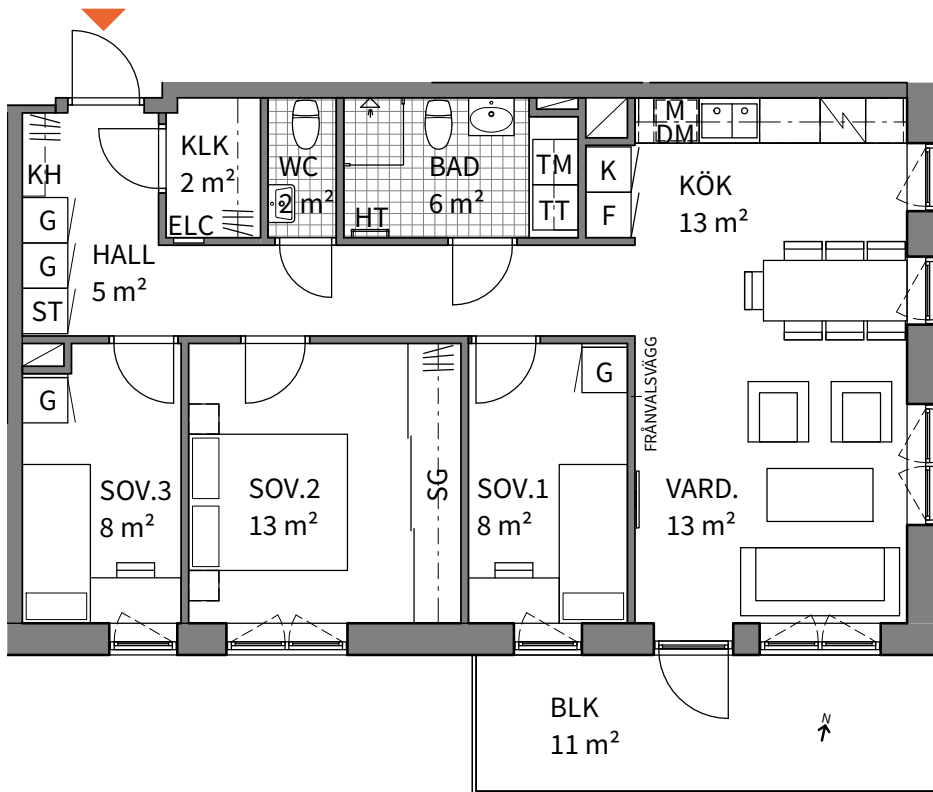


4

ROK

Trapphus	Vån	Storlek	Lägenhet
2	E-4	80 m ²	2-1002, 2-1102, 2-1202, 2-1302, 2-1402

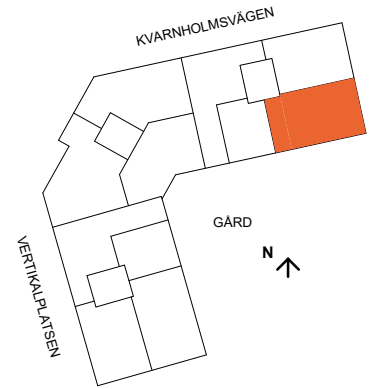

K KYLSKÅP	G GARDEROB	TM TVÄTTMASKIN	SCHAKT	*OBS: RUMSHÖJD= 2,5 m OM INTE ANNAT ANGES INK = 2,3 m RUMSHÖJD
F FRYSSKÅP	L LINNESKÅP	TT TORKTUMLARE	RH ANGER RUMSHÖJD	
K/F KYL/FRYS	ST STÄDSKÅP	KM KOMBIMASKIN	BH ANGER BRÖSTNINGSHÖJD	**OBS: BRÖSTNINGSHÖJD= 0,6 m ÖVER FÄRDIGT GOLV OM INTE ANNAT ANGES
HS HÖGSKÅP	SG SKJUTDÖRRS-GARDEROB	IL INSPEKTIONSLUCKA	KLINKER	
HÅLL & INBYGGNADSUGN	KH KAPPHYLLA	DUSCHPLATS	INK INKLÄDNAD TAKHÖJD	SYNLIGA VÄRMESTAMMAR FÖREKOMMER
DM DISKMASKIN	ELC EL- OCH MEDIACENTRAL	HT HANDDUKSTORK		
M MIKROVÅGSUGN	TF TAKFÖNSTER	U UGN		

Lägenhetsbeskrivning
Datum: 2022-05-02

Rätt till ändringar förbehålles.
Arkitekter: Total Arkitektur

Areor uppmätta enligt SS 02 10 53
Ytångivelser är preliminära.

0 5m

SKALA 1:100, 1 cm= 1 m (A4)