
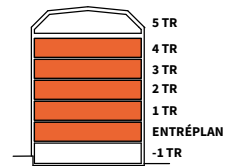
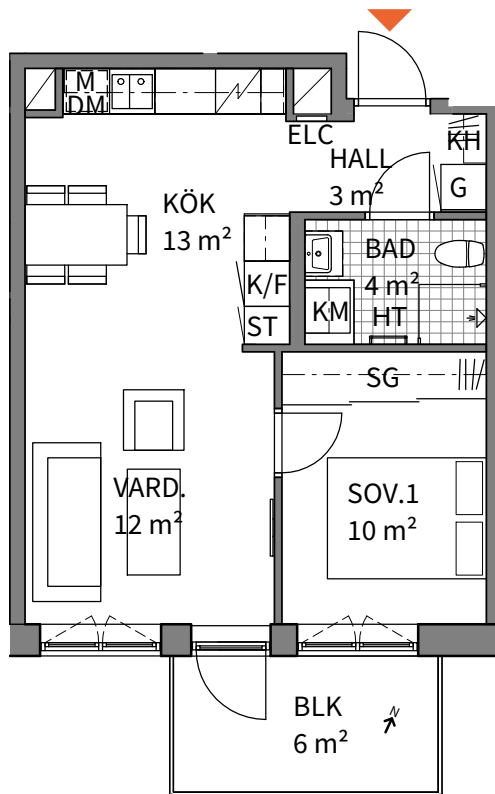


2
ROK

Trapphus	Vån	Storlek	Lägenhet
2	E-4	43 m ²	2-1003, 2-1103, 2-1203, 2-1303, 2-1403

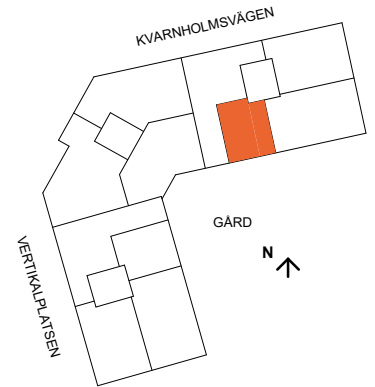

K KYLSKÅP	G GARDEROB	TM TVÄTTMASKIN	SCHAKT
F FRYSSKÅP	L LINNESKÅP	TT TORKTUMLARE	RH ANGER RUMSHÖJD
K/F KYL/FRYS	ST STÄDSKÅP	KM KOMBIMASKIN	BH ANGER BRÖSTNINGSHÖJD
HS HÖGSKÅP	SG SKJUTDÖRRS-GARDEROB	IL INSPEKTIONSLUCKA	KLINKER
HÅLL & INBYGGNADSGUGN	KH KAPPHYLLA	DUSCHPLATS	INK INKLÄDNAD, TAKHÖJD 2,3 m
DM DISKMASKIN	ELC EL- OCH MEDIACENTRAL	HT HANDDUKSTORK	
M MIKROVÅGSUGN	TF TAKFÖNSTER		

*OBS:
RUMSHÖJD= 2,5 m
OM INTE ANNAT ANGES
INK = 2,3 m RUMSHÖJD

**OBS:
BRÖSTNINGSHÖJD= 0,6 m
ÖVER FÄRDIGT GOLV
OM INTE ANNAT ANGES

SYNLIGA VÄRMESTAMMAR
FÖREKOMMER

0 5m

Lägenhetsbeskrivning
Datum: 2022-05-02

Rätt till ändringar förbehålles.
Arkitekter: Total Arkitektur

Areor uppmätta enligt SS 02 10 53
Ytangivelser är preliminära.

SKALA 1:100, 1 cm= 1 m (A4)