


4



ROK

Trapphus	Vån	Storlek	Lägenhet
2	5	106m ² BOA + 15m ² BIA*	2-1501

* BIA under snedtak

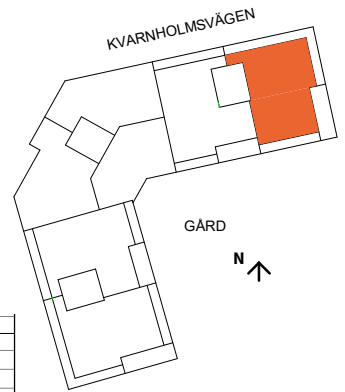

GÄRD

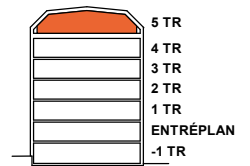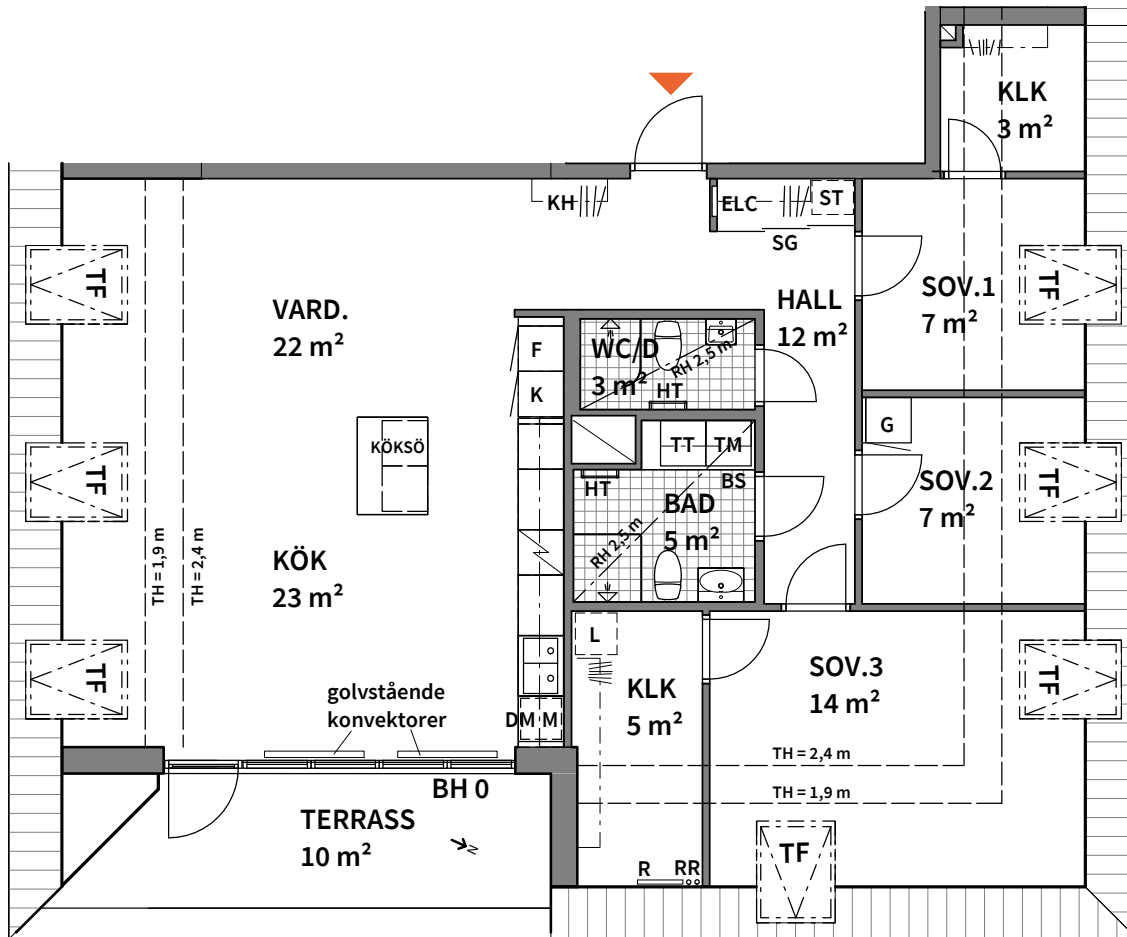

5 TR

4 TR

3 TR

2 TR

1 TR

ENTRÉPLAN

-1 TR

K KYLSKÅP	G GARDEROB	TM TVÄTTMASKIN	SCHAKT	FV FRÄNVALSVÄGG
F FRYSSKÅP	L LINNESKÅP	TT TORKTUMLARE	RH ANGER RUMSHÖJD	FÖ FÖRSTÄRKT VÄGG
K/F KYL/FRYS	ST STÄDSKÅP	KM KOMBIMASKIN	BH ANGER BRÖSTNINGSHÖJD	RR SYNLIKA RADIATORRÖR
HS HÖGSKÅP	SG SKJUTDÖRRS-GARDEROB	IL INSPEKTIONSLUCKA	KLINKER	
HÅLL & INBYGGNADSUGN	KH KAPPHYLLA	DUSCHPLATS	INK INKLÄDNAD TAKHÖJD 2,3m	
DM DISKMASKIN	ELC EL- OCH MEDIACENTRAL	HT HANDDUKSTORK	BS BÄNKSIVA OVAN TM/TT/KM	
M MIKROVÅGSUGN	TF TAKFÖNSTER	U UGN	R RADIATOR	

*OBS:
RUMSHÖJD= 2,5 m
OM INTE ANNAT ANGES
INK = 2,3 m RUMSHÖJD

**OBS:
BRÖSTNINGSHÖJD= 0,6 m
ÖVER FÄRDIGT GOLV
OM INTE ANNAT ANGES

Lägenhetsbeskrivning
Datum: 2023-02-08
Rev.: 2024-12-18

Rätt till ändringar förbehålles.
Arkitekter: Total Arkitektur

Areor uppmätta enligt SS 02 10 53
Ytangelser är preliminära.

0 5m
SKALA 1:100, 1 cm = 1 m (A4)