
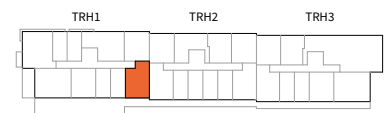
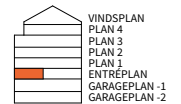


2  
ROK

Trapphus	Plan	Storlek	Lägenhet
1	E	49 m <sup>2</sup>	1-1003

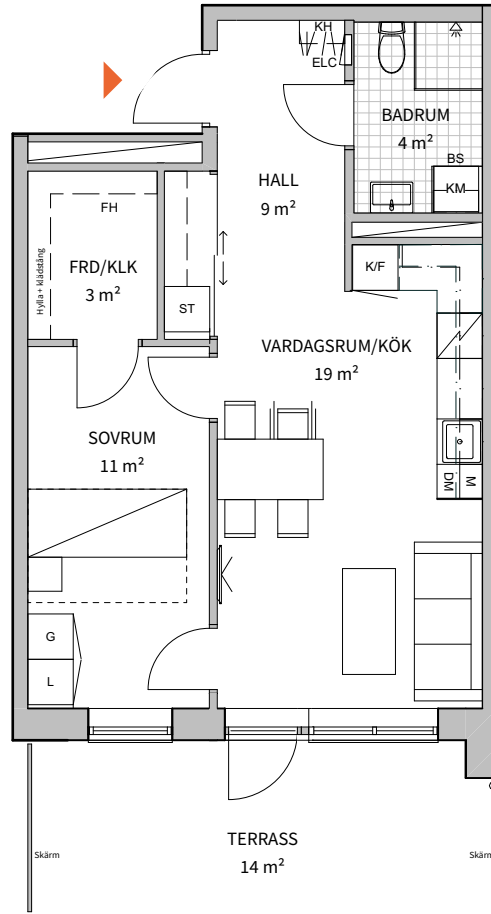

K	KYLSKÅP	G	GARDELOB	TM	TVÄTTMASKIN		SJKUTDÖRRS -GARDELOB	RUMSHÖJD = 2,5m
F	FRYSSKÅP	L	LINNESKÅP	TT	TORKTUMLARE		SCHAKT	BRÖSTNINGSHÖJD = 0,6m ÖVER FÄRDIGT GOLV OM INTE ANNAT ANGES
K/F	KYL/FRYS	ST	STÄDSKÅP	KM	KOMBIMASKIN		GOLV AV KLINKER	GOLV PÅ BALKONG/UTEPLATS/ TERRASS ÄR AV BETONG
	HÄLL*		KAPPHYLLA		PLACERING TV			*INBYGGNADSUGN PLACERAD UNDER HÄLL
DM	DISKMASKIN	FH	FÖRRÅDSHYLLA MED KLÄDSTÅNG	BS	BÄNSKIVA			FÖRRÅD I LÄGENHET 1 KVM
M	MIKROVÅGSUGN	ELC	EL- OCH MEDIACENTRAL		DUSCHPLATS			

Lägenhetsbeskrivning  
Datum reviderat 2023-01-12

Rätt till ändringar förbehålles  
Ytangelser är preliminära

Areor uppmätta enligt SS 02 10 53  
ÅWL Arkitekter

0 5m  
Skala 1:100, 1cm = 1 meter (A4)