
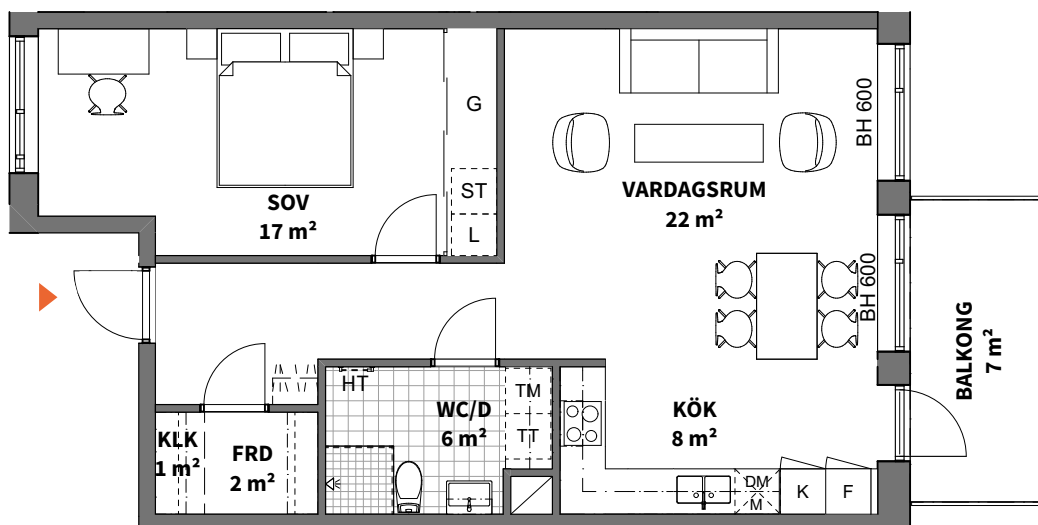
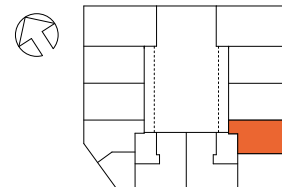


FÖRHANDSKOPIA

2
ROK

Plan	Storlek	Trappus	Lägenhet
Plan 10-15	65 m ²	B	B-1002, B-1103, B-1203, B-1303, B-1403, B-1503

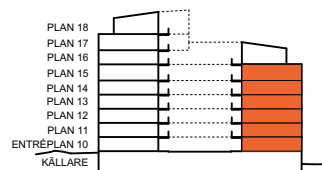

K	KYLSKÅP	U/M	UGN/MIKROVÅGSUGN PLACERAD I HÖGSKÅP	TT	TORKTUMLARE	SCHAKT
F	FRYSSKÅP	ST	STÄDSKÅP	KM	KOMBIMASKIN	YTA FÖR KLINKER
K/F	KYL/FRYS	HS	HÖGSKÅP	☼	DUSCHPLATS	SKJUTDÖRRAR GARDEROB
☼	HÄLL	G	GARDEROB	HT	HANDDUKSTORK (TILLVAL)	BH
DM	DISKMASKIN	L	LINNESKÅP	[]	FÖRRÅDSHYLLA	ANGER BRÖSTNINGSHÖJD*
M	MIKROVÅGSUGN	TM	TVÄTTMASKIN	⌋	PLATS FÖR HATTHYLLA	RUMSHÖJD 2,50 m B-1503: 2,5-2,9 m


FÖRRÅD I LÄGENHET

* OBS:
BRÖSTNINGSHÖJD = 0,8 m
ÖVER FÄRDIGT GÖLV
OM INTE ANNAT ANGES

Lägenhetsbeskrivning
datum 2021-10-29

Rätt till ändringar förbehålles
Arkitekt: Arkitektbyrån Design

Areor uppmätta enligt SS 02 10 53
Ytangivelser är preliminära

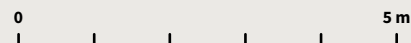

Skala 1:100, 1 cm = 1 meter (A4)