


# 3 rum och kök 69 m<sup>2</sup>

BRF ZAKRISDALSUDDEN

VÅNING 2

LÄGENHET 2.1101, 4.1101


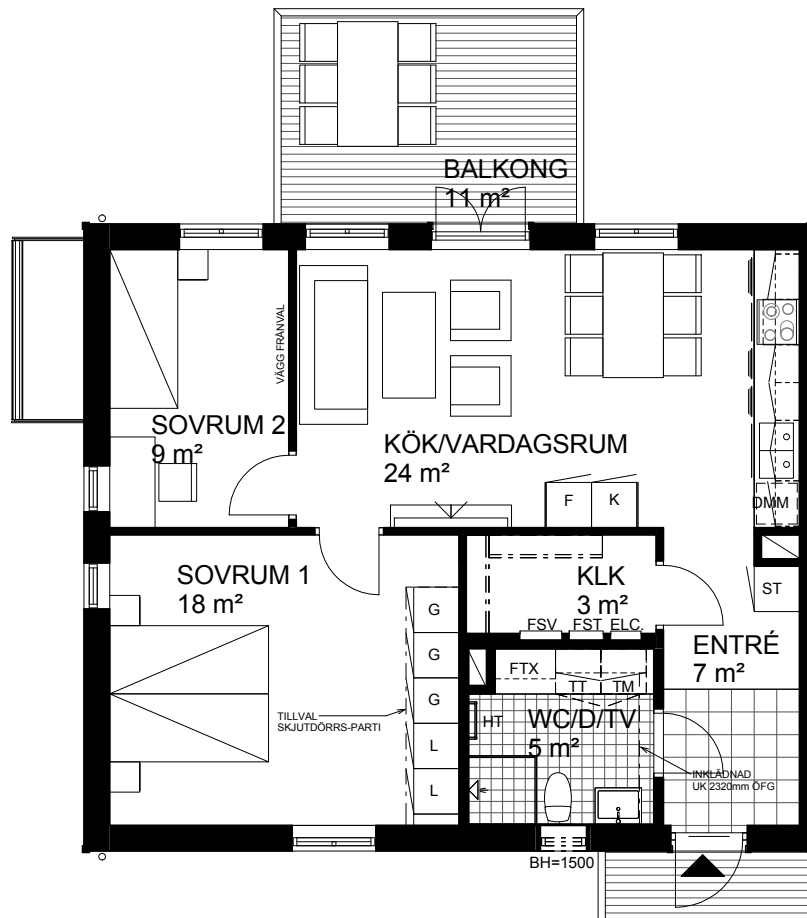


Skala 1:100 (A4)

0 5 m

## TECKENFÖRKLARING

|     |                      |         |                              |
|-----|----------------------|---------|------------------------------|
|     | kylskåp              |         | garderob                     |
|     | frys-skåp            |         | linneskåp                    |
|     | spishäll, ugn, fläkt |         | städskåp med medicinskåp     |
|     | diskmaskin           |         | tvättmaskin                  |
|     | diskho               |         | torktumlare                  |
|     | inbyggnadsmikro      |         | från- och tilluftvärmväxlare |
|     | hylla med klädstång  |         | elcentral                    |
|     | handdukstork         |         | fördelarskåp golvvärme       |
| UK  | underkant            |         | fördelarskåp radiatorvärme   |
| ÖK  | överkant             |         | fördelarskåp tappvarmvatten  |
| ÖFG | över färdigt golv    | BH=1500 | bröstningshöjd*              |

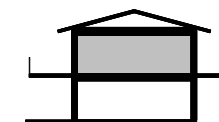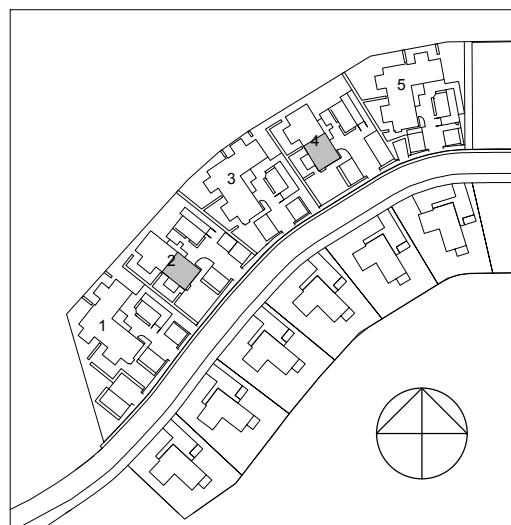

Generell rumshöjd är 2500 mm där ej annat anges.

\* Bröstningshöjd för fönster är 700mm där ej annat anges.

2018-01-23 Rätt till ändringar förbehålles

**PEAB**  
NORDENS SAMHÄLLSBYGGARE