


# 4 rum och kök 87 m<sup>2</sup>

BRF ZAKRISDALSUDDEN

VÅNING 2

LÄGENHET 2.1102, 4.1102

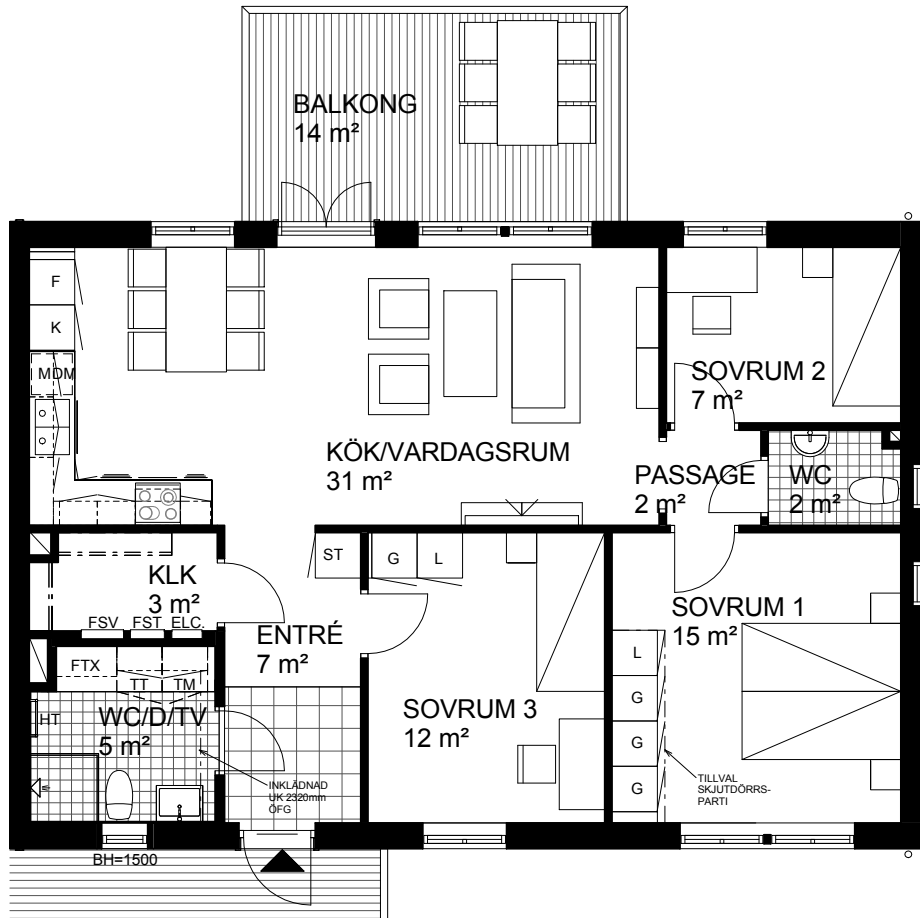

Skala 1:100 (A4)

0 5 m

## TECKENFÖRKLARING

	kylskåp		garderob
	frysskåp		linneskåp
	spishäll, ugn, fläkt		städskåp med medicinskåp
	diskmaskin		tvättmaskin
	diskho		torktumlare
	inbyggnadsmikro		från- och tilluftvärmexlare
	hylla med klädstång		elcentral
	handdukstork		fördelarskåp golvvärme
	underkant		fördelarskåp radiatorvärme
	överkant		fördelarskåp tappvarmvatten
	över färdigt golv		bröstningshöjd*

Generell rumshöjd är 2500 mm där ej annat anges.

\* Bröstningshöjd för fönster är 700mm där ej annat anges.

