


# Två rum och kök, 54 m<sup>2</sup>

BRF LYCKAN  
VANING: 1, GÅRDSPLAN  
LGH NR: 3-1101

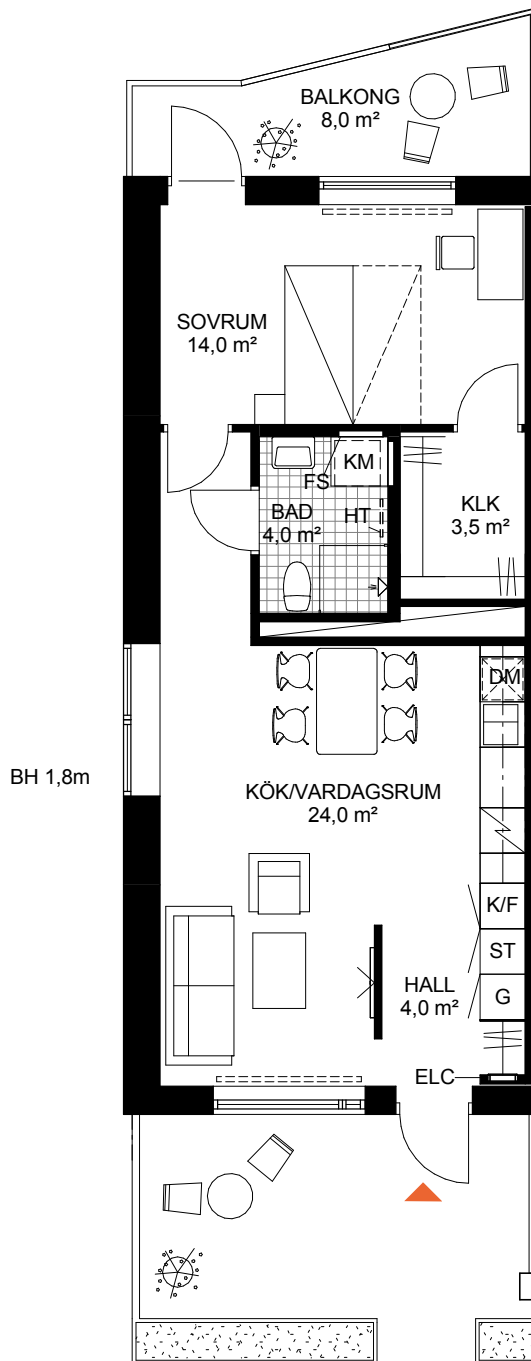

Uteplatsen sträcker sig från insida plantering.  
Planterings placering kan skilja sig något mot lägenhetsblad.

Skala 1:100



	Kyl		Garderob		Schakt
	Frys		Linneskåp		Rumshöjd 2,5M
	Kyl/Frys		Städsååp		Undertak (lägre rumshöjd)
	Ugn och Micro i högskåp		Tvättmaskin		El- och mediacentral
	Häll		Torktumlare		Anger bröstninghöjd (BH 0,6m där inget annat anges)
	Diskmaskin		Kombimaskin (TM+TT)		Radiator
	Plats för hatthylla		Klädkammare		Frånval vägg
					Fördelarskåp vatten/värme
					Tillval handukstork

\*OBS: Inbyggnadsugn under hällan om inget annat anges

Generellt är duschväggar 90x90 cm om inget annat anges

