


Tre rum och kök, 69 m²

VÅNING 2
LÄGENHET 3-1101

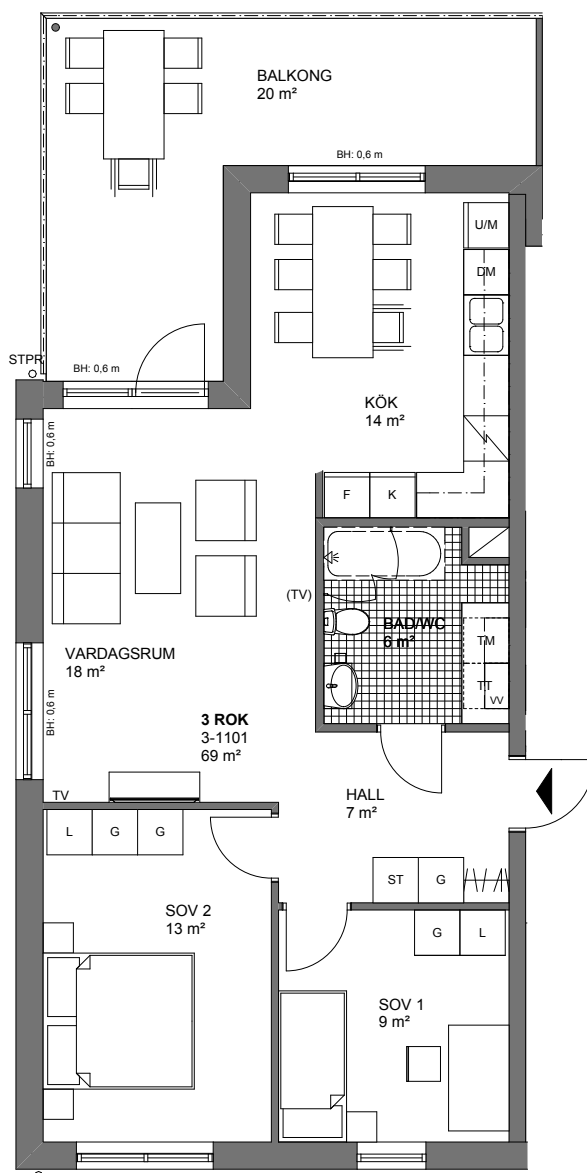

Skala 1:100, 1cm = 1meter

K	KYLSKÅP	G	GARDEROB	TM	TVÄTTMASKIN	SCHAKT
F	FRYSSKÅP	L	LINNESKÅP	TT	TORKTUMBLARE	TH
K/F	KYL/FRYS	ST	STÅDSKÅP	TP	TVÄTTPELARE (TM + TT)	ANGER TAKHÖJD
M/U	MIRKOVÅGS- OCH INBYGGNADSUGN	///	KAPPHYLLA/KLÄDSTÅNG	KM	KOMBIMASKIN	TAKHÖJD 2,5m DÅR ANNAT EJ ANGES
⚡	SPISHÄLL	VV	VÄRMEVÄXLARE	⏏	DUSCHPLATS	FÖRRÄD PÅ PLAN 0
DM	DISKMASKIN	TV	TV UTTAG	BH	ANGER BRÖSTNINGSHÖJD	STPR
		(TV)	ALTERNATIV PLACERING TV	H	FÖNSTERHÖJD/ VÄGGHÖJD	STUPRÖR
		TF	TAKFÖNSTER			

ORIENTERINGSGIFURER

