


2

ROK

Uppgång Plan Storlek Lägenhet

3 2 54 m² 3-1101

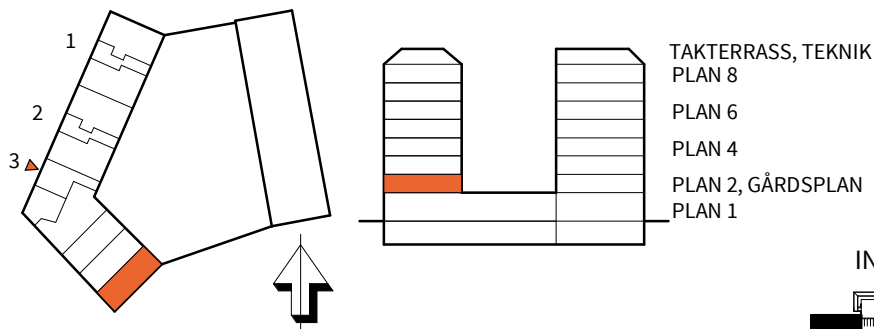

K Kyl	MU Inbyggd mikro i väggskåp
F Frys	KLK Klädkammare
K/F Kyl och frys	Klinkergolv
Spishäll med ugn	VS Väggskåp
Spishäll	Schakt
DM Diskmaskin	ELC Infälld elcentral
US Högskap med ugn och mikro	Förstärkt vägg för kapphylla (kapphylla ingår ej)
TM Tvättmaskin	Handukstork, tillval
TT Torktumlare	F Fast fönster
KM Kombimaskin	BS Bänkskiva ovan TM/TT/KM
L Linneskåp	SR Stuprör
G Garderob	FS Fördelarskåp värme och vatten
ST Städskåp	Förstärkning för vägghängd tv
HS Högskap	DK Dubbelkarm med extra bäge i fönster resp. fönsterdörr.

Fönster är öppningsbara (inåt) där inget annat anges.

Fönster har bröstningshöjd ca 600mm där inget annat anges.

Badrum och wc har fast gipsundertak, h= ca 2,25m.

Rumshöjd ca 2,5m där inget annat anges.

Radiatorer finns under alla fönster där inget annat läge anges.

Planritning avser lägenhet i standardutförande.

Lägenhetsbeskrivning

Rätt till ändringar förbehålles

Datum: 2020-04-22

Arkitekter: QPG

Areor uppmätta enligt SS21054:2009 Ytangivelser är preliminära

0 1 2 3 4 5m



SKALA 1:100, 1 cm = 1 meter (A4)

