
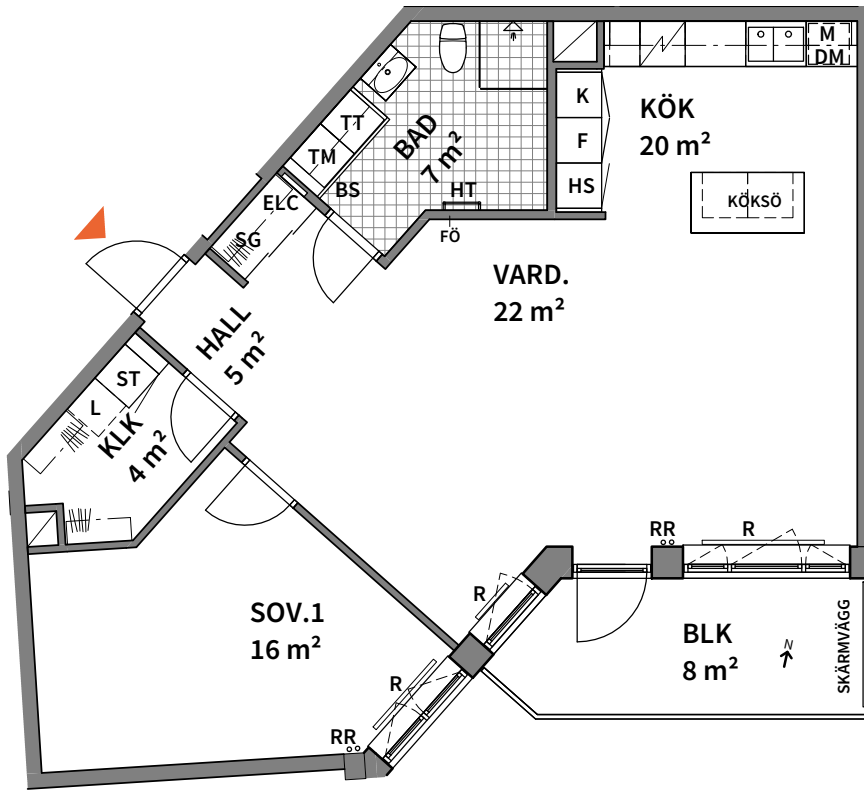
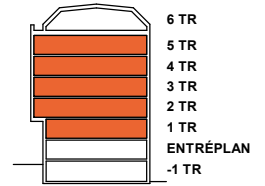


2
ROK

Trapphus	Vån	Storlek	Lägenhet
3	1-5	77 m ²	3-1102, 3-1202, 3-1302, 3-1402, 3-1502

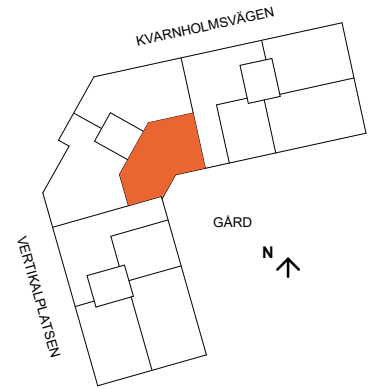

K KYLSKÅP	G GARDEROB	TM TVÄTTMASKIN	SCHAKT	RR SYNLIGA RADIATORRÖR
F FRYSSKÅP	L LINNESKÅP	TT TORKTUMLARE	RH ANGER RUMSHÖJD	BS BÄNKSIVA OVAN TM/TT/KM
K/F KYL/FRYS	ST STÄDSKÅP	KM KOMBIMASKIN	BH ANGER BRÖSTNINGSHÖJD	
HS HÖGSKÅP	SG SKJUTDÖRRS-GARDEROB	IL INSPEKTIONSLUCKA	KLINKER	
HÄLL & INBYGGNADSUGN	KH KAPPHYLLA	DUSCHPLATS	INK INKLÄDNAD, TAKHÖJD 2,3 m	
DM DISKMASKIN	ELC EL- OCH MEDIACENTRAL	HT HANDDUKSTORK	FÖ FÖRSTÄRKT VÄGG	
M MIKROVÅGSUGN	TF TAKFÖNSTER	FV FRÅNVALSVÄGG	R RADIATOR	

*OBS:
RUMSHÖJD=2,5 m
OM INTE ANNAT ANGES
INK = 2,3 m RUMSHÖJD

**OBS:
BRÖSTNINGSHÖJD= 0,6 m
ÖVER FÄRDIGT GOLV
OM INTE ANNAT ANGES

Lägenhetsbeskrivning
Datum: 2023-02-08

Rätt till ändringar förbehålles.
Arkitekter: Total Arkitektur

Areor uppmätta enligt SS 02 10 53
Ytangivelser är preliminära.

0 5m

SKALA 1:100, 1 cm = 1 m (A4)