
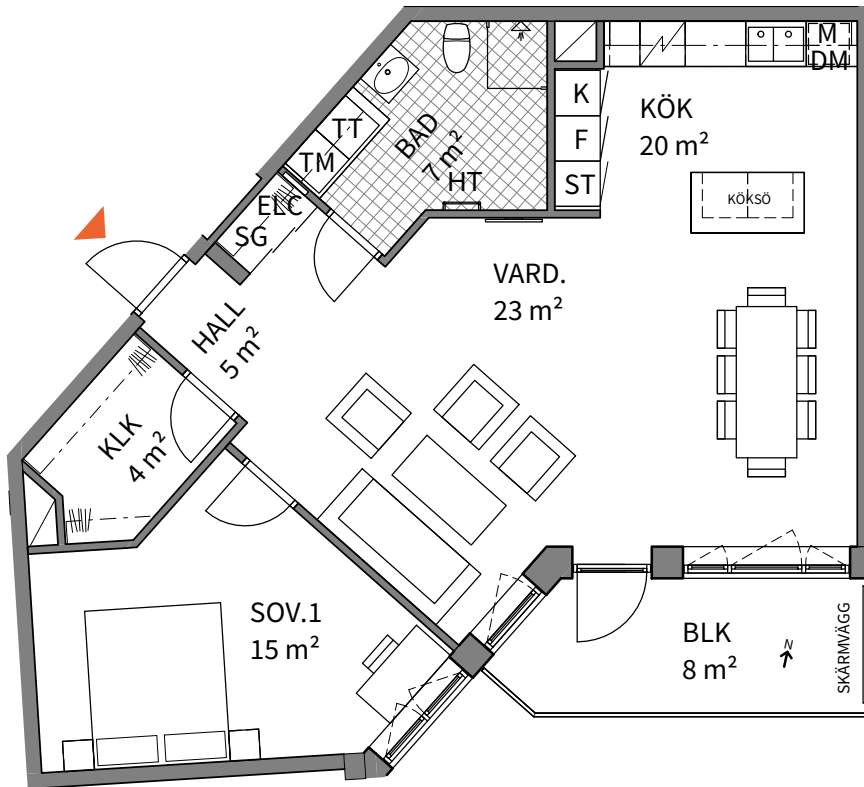
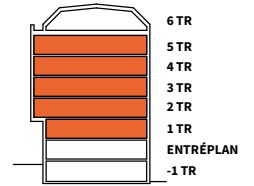


2
ROK

Trapphus	Vån	Storlek	Lägenhet
3	1-5	77 m ²	3-1102, 3-1202, 3-1302, 3-1402, 3-1502

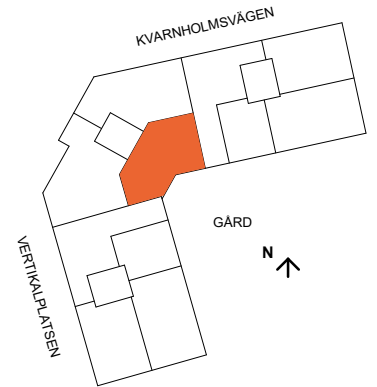

K KYLSKÅP	G GARDEROB	TM TVÄTTMASKIN	 SCHAKT
F FRYSSKÅP	L LINNESKÅP	TT TORKTUMBLARE	RH ANGER RUMSHÖJD
K/F KYL/FRYS	ST STÄDSKÅP	KM KOMBIMASKIN	BH ANGER BRÖSTNINGSHÖJD
HS HÖGSKÅP	SG SKJUTDÖRRS-GARDEROB	IL INSPEKTIONSLUCKA	 KLINKER
 HÄLL & INBYGGNADSUGN	KH KAPPHYLLA	 DUSCHPLATS	INK INKLÄDNAD, TAKHÖJD 2,3 m
DM DISKMASKIN	ELC EL- OCH MEDIACENTRAL	HT HANDDUKSTORK	
M MIKROVÅGSUGN	TF TAKFÖNSTER		

*OBS:
RUMSHÖJD= 2,5 m
OM INTE ANNAT ANGES
INK = 2,3 m RUMSHÖJD

**OBS:
BRÖSTNINGSHÖJD= 0,6 m
ÖVER FÄRDIGT GOLV
OM INTE ANNAT ANGES

SYNLIGA VÄRMESTAMMAR
FÖREKOMMER

0 5m

Lägenhetsbeskrivning
Datum: 2022-05-02

Rätt till ändringar förbehålles.
Arkitekter: Total Arkitektur

Areor uppmätta enligt SS 02 10 53
Ytangivelser är preliminära.

SKALA 1:100, 1 cm= 1 m (A4)