


Tre rum och kök, 77 m²

BRF LYCKAN
VÅNING: 1, GÅRDSPLAN
LGH NR: 3-1102

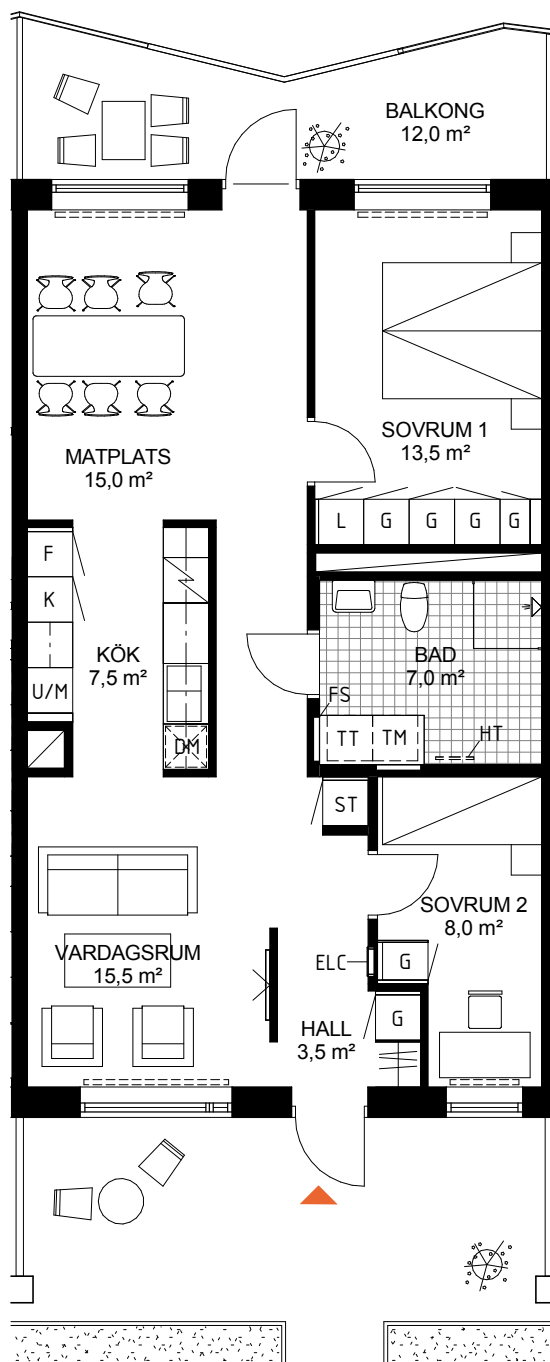

Uteplatsen sträcker sig från insida plantering.
Planterings placering kan skilja sig något mot
lägenhetsblad.

Skala 1:100



K	Kyl	G	Garderob	Schakt	Schakt
F	Frys	L	Linneskåp	Rumshöjd 2,5M	Rumshöjd 2,5M
K/F	Kyl/Frys	ST	Städsåp	Undertak (lägre rumshöjd)	Undertak (lägre rumshöjd)
U/M	Ugn och Micro i högskåp	TM	Tvättmaskin	EC	El- och mediacentral
Häll	Häll	TT	Torktumlare	BH	Anger bröstninghöjd (BH 0,6m där inget annat anges)
DM	Diskmaskin	KM	Kombimaskin (TM+TT)	Radiator	Radiator
Plats för hatthylla	Plats för hatthylla	KLK	Klädkammare	Frånval vägg	Frånval vägg
			FS	Fördelarskåp vatten/värme	Fördelarskåp vatten/värme
			HT	Tillval handukstork	Tillval handukstork

*OBS: Inbyggnadsugn under hällen om inget annat anges

Generellt är duschväggar 90x90 cm om inget annat anges

