


Tre rum och kök, 77 m²

BRF LYCKAN
VANING: 1, GÅRDSPLAN
LGH NR: 3-1105

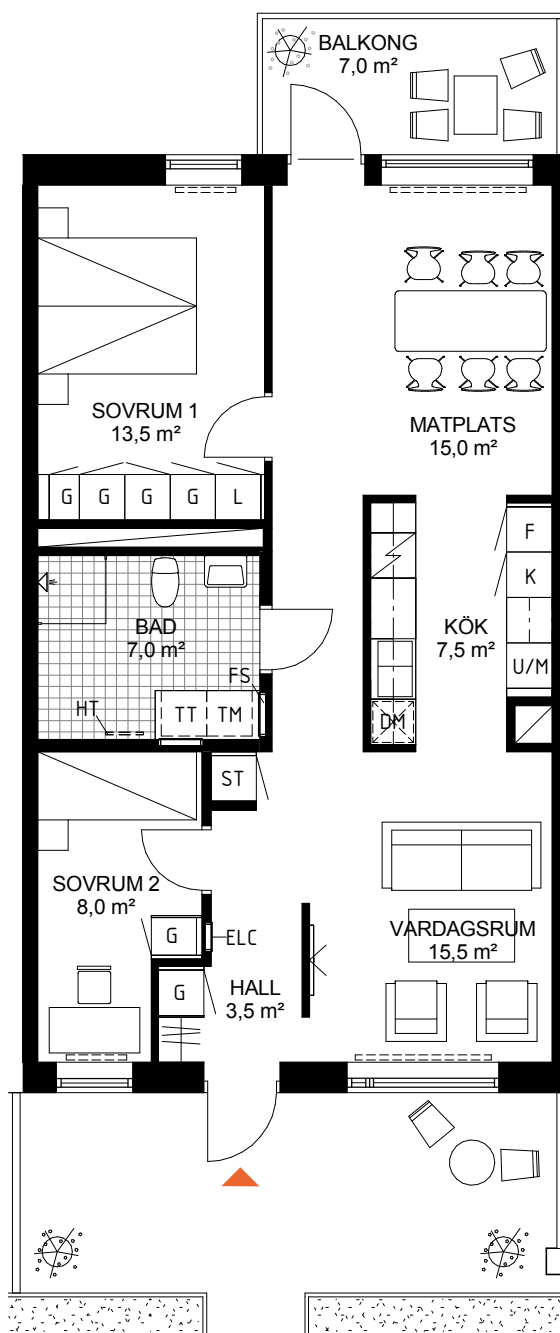

Uteplatsen sträcker sig från insida plantering.
Planterings placering kan skilja sig något mot
lägenhetsblad.

Skala 1:100



K	Kyl	G	Garderob		Schakt
F	Frys	L	Linneskåp		Rumshöjd 2,5M
K/F	Kyl/Frys	ST	Städsåp		Undertak (lägre rumshöjd)
U/M	Ugn och Micro i högskåp	TM	Tvättmaskin	EC	El- och mediacentral
	Häll	TT	Torktumlare	BH	Anger bröstninghöjd (BH 0,6m där inget annat anges)
DM	Diskmaskin	KM	Kombimaskin (TM+TT)		Radiator
	Plats för hatthylla	KLK	Klädkammare		Frånval vägg
*OBS: Inbyggnadsugn under hällen om inget annat anges				FS	Fördelarskåp vatten/värme
Generellt är duschväggar 90x90 cm om inget annat anges				HT	Tillval handukstork

