


# Tre rum och kök 77m<sup>2</sup>

VÅNING: 2, 3, 4, 5, 6, 7

LGH NR: 3-1202, 3-1302, 3-1402,  
3-1502, 3-1602, 3-1702

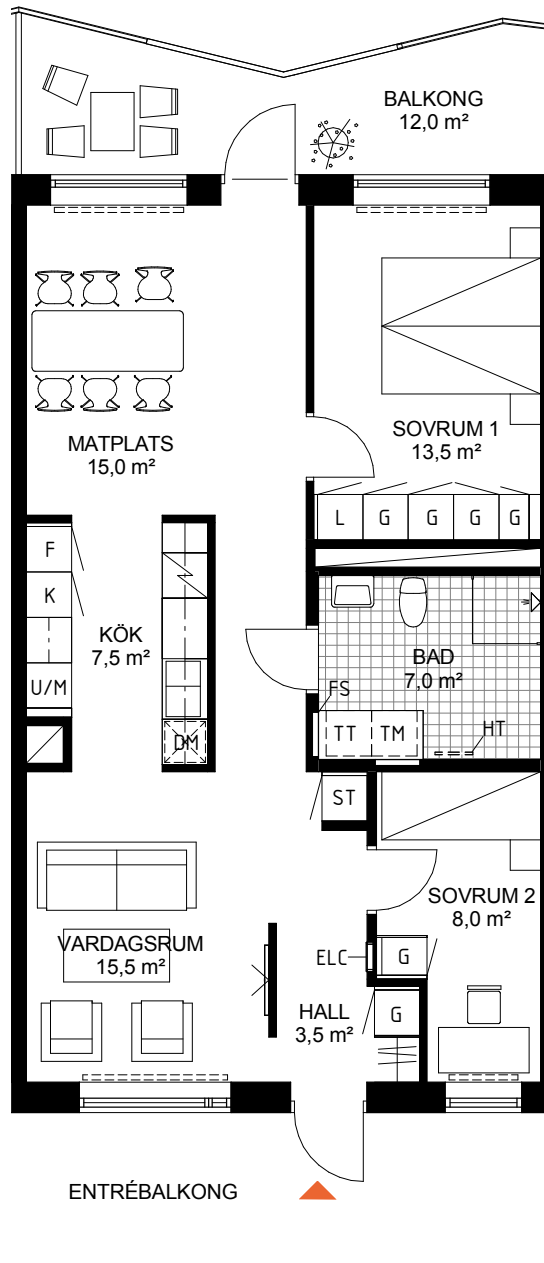


Skala 1:100



	Kyl		Garderob		Schakt
	Frys		Linneskåp		Rumshöjd 2,5M
	Kyl/Frys		Städsåp		Undertak (lägre rumshöjd)
	Ugn och Micro i högskåp		Tvättmaskin	EC	EI- och mediacentral
	Häll		Torktumlare	BH	Anger bröstninghöjd (BH 0,6m där inget annat anges)
	Diskmaskin		Kombimaskin (TM+TT)		Radiator
	Plats för hatthylla		Klädkammare		Frånval vägg
				FS	Fördelarskåp vatten/värme
				HT	Tillval handdukstork

\*OBS: Inbyggnadsugn under hällen om inget annat anges  
Generellt är duschväggar 90x90 cm om inget annat anges

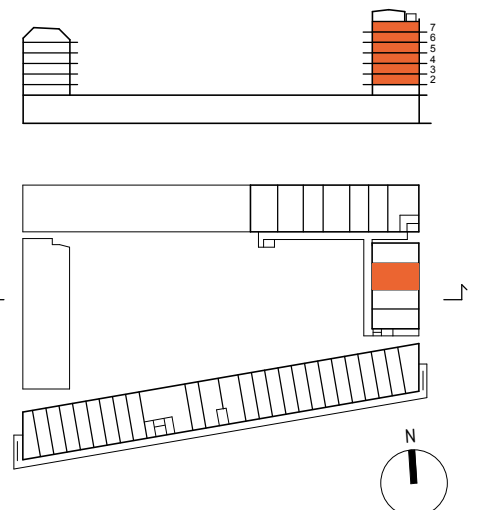

DATUM: 160830

Rätt till ändringar förbehålles

Areor uppmätta enl SS 02 10 53  
Ytangivelser är preliminära