


# 2

ROK

## Uppgång Plan Storlek Lägenhet

3 3-7 54 m<sup>2</sup> 3-1202, 3-1302, 3-1402,  
3-1502, 3-1602

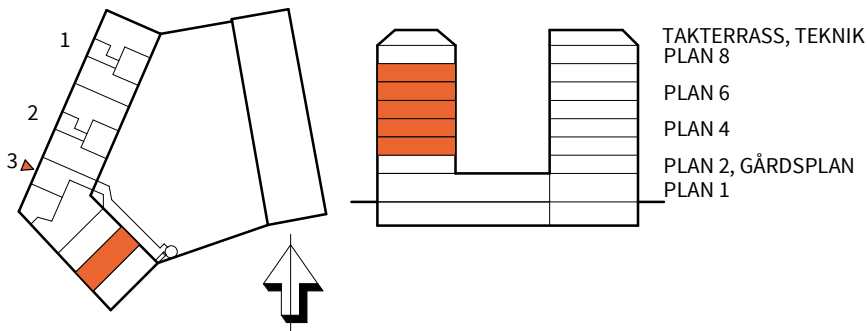

<b>K</b> Kyl	<b>MU</b> Inbyggd mikro i väggskåp
<b>F</b> Frys	<b>KLK</b> Klädkammare
<b>K/F</b> Kyl och frys	Klinkergolv
Spishäll med ugn	<b>VS</b> Väggskåp
Spishäll	Schakt
<b>DM</b> Diskmaskin	<b>ELC</b> Infälld elcentral
<b>US</b> Högsåp med ugn och mikro	Förstärkt vägg för kapphylla (kapphylla ingår ej)
<b>TM</b> Tvättmaskin	Handukstork, tillval
<b>TT</b> Torktumlare	<b>F</b> Fast fönster
<b>KM</b> Kombimaskin	<b>BS</b> Bänkskiva ovan TM/TT/KM
<b>L</b> Linneskåp	<b>SR</b> Stuprör
<b>G</b> Garderob	<b>FS</b> Fördelarskåp värme och vatten
<b>ST</b> Städskåp	Förstärkning för vägghängd tv
<b>HS</b> Högsåp	<b>DK</b> Dubbelkarm med extra bäge i fönster resp. fönsterdörr.

Fönster är öppningsbara (inåt) där inget annat anges.

Fönster har bröstningshöjd ca 600mm där inget annat anges.

Badrum och wc har fast gipsundertak, h= ca 2,25m.

Rumshöjd ca 2,5m där inget annat anges.

Radiatorer finns under alla fönster där inget annat läge anges.

Planritning avser lägenhet i standardutförande.

Lägenhetsbeskrivning

Rätt till ändringar förbehålles

Datum: 2020-04-22

Arkitekter: QPG

Areor uppmätta enligt SS21054:2009 Ytangivelser är preliminära

0 1 2 3 4 5m



SKALA 1:100, 1 cm = 1 meter (A4)

