


Två rum och kök 54m²

VÅNING: 2, 3, 4, 5


LGH NR: 3-1204, 3-1304, 3-1404,
3-1504

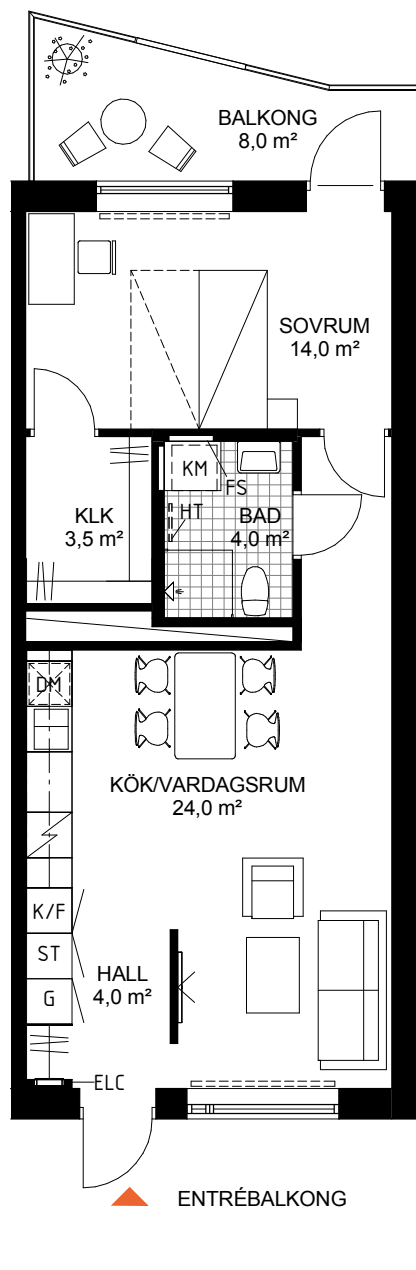

Skala 1:100



K	Kyl	G	Garderob		Schakt
F	Frys	L	Linneskåp		Rumshöjd 2,5M
K/F	Kyl/Frys	ST	Städsåp		Undertak (lägre rumshöjd)
U/M	Ugn och Micro i högskåp	TM	Tvättmaskin	EC	El- och mediacentral
	Häll	TT	Torktumlare	BH	Anger bröstninghöjd (BH 0,6m där inget annat anges)
DM	Diskmaskin	KM	Kombimaskin (TM+TT)		Radiator
	Plats för hatthylla	KLK	Klädkammare		Frånval vägg
*OBS: Inbyggnadsugn under hällen om inget annat anges				FS	Fördelarskåp vatten/värme
Generellt är duschväggar 90x90 cm om inget annat anges				HT	Tillval handukstork

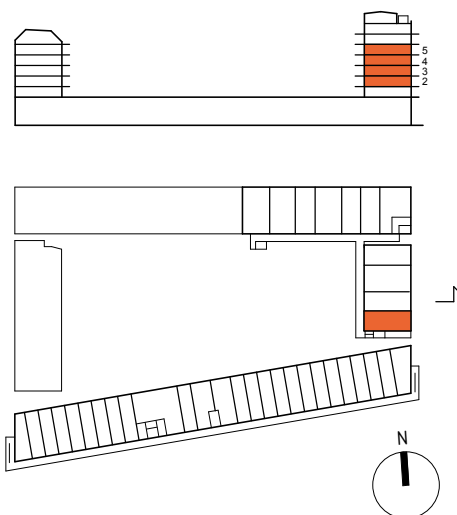

DATUM: 160830

Rätt till ändringar förbehålles

Areor uppmätta enl SS 02 10 53
Ytangivelser är preliminära