


Tre rum och kök 77m²

VÅNING: 2, 3, 4, 5, 6, 7

LGH NR: 3-1205, 3-1305, 3-1405,
3-1505, 3-1604, 3-1704

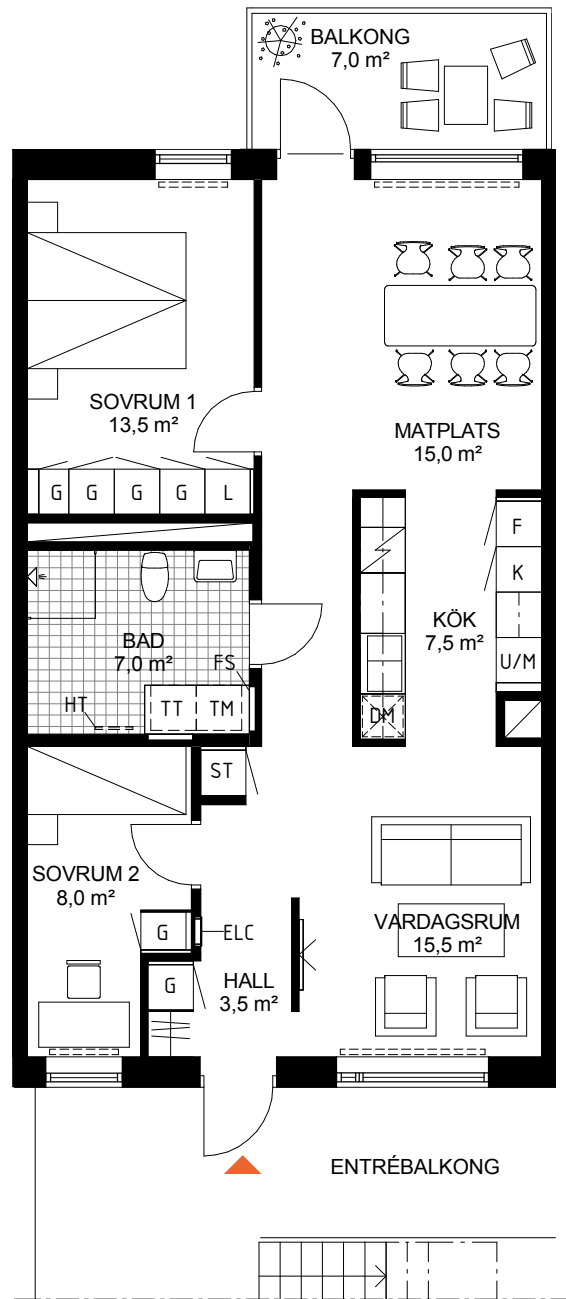


Skala 1:100



	Kyl		Garderob		Schakt
	Frys		Linneskåp		Rumshöjd 2,5M
	Kyl/Frys		Städskåp		Undertak (lägre rumshöjd)
	Ugn och Micro i högskåp		Tvättmaskin	EC	EI- och mediacentral
	Häll		Torktumlare	BH	Anger bröstninghöjd (BH 0,6m där inget annat anges)
	Diskmaskin		Kombimaskin (TM+TT)		Radiator
	Plats för hatthylla		Klädkammare		Frånval vägg
				FS	Fördelarskåp vatten/värme
				HT	Tillval handdukstork

*OBS: Inbyggnadsugn under hällen om inget annat anges

Generellt är duschväggar 90x90 cm om inget annat anges

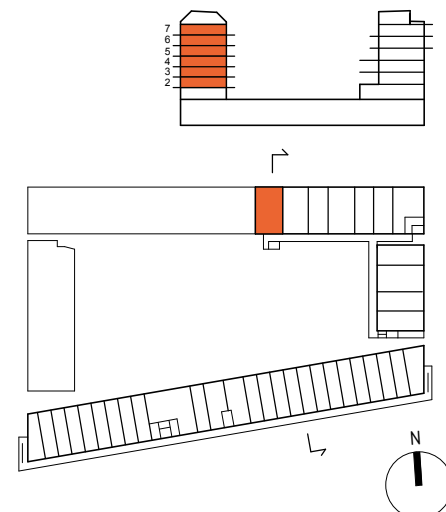

DATUM: 160830

Rätt till ändringar förbehålles

Areor uppmätta enl SS 02 10 53
Ytangivelser är preliminära