


Tre rum och kök 77m²

VÅNING: 2, 4, 6

LGH NR: 3-1208, 3-1408, 3-1607

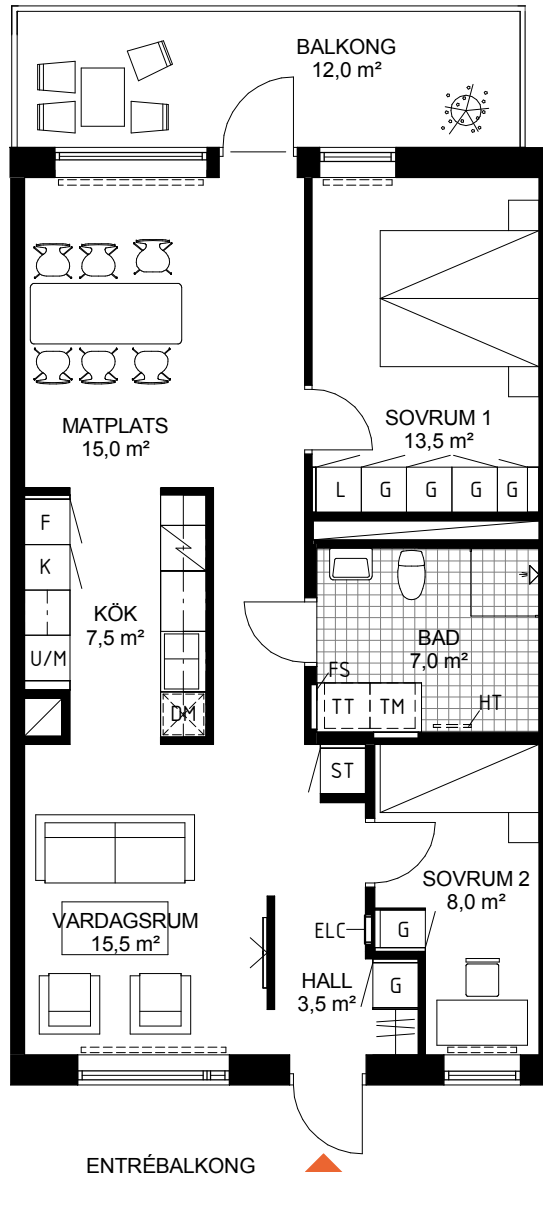

Skala 1:100



K	Kyl	G	Garderob	Schakt
F	Frys	L	Linneskåp	Rumshöjd 2,5M
K/F	Kyl/Frys	ST	Städskåp	Undertak (lägre rumshöjd)
U/M	Ugn och Micro i högskåp	TM	Tvättmaskin	EC
Häll		TT	Torktumlare	BH
DM	Diskmaskin	KM	Kombimaskin (TM+TT)	Radiator
Plats för hatthylla		KLK	Klädkammare	Frånval vägg
*OBS: Inbyggnadsugn under hällen om inget annat anges				FS
Generellt är duschväggar 90x90 cm om inget annat anges				HT
				Tillval handukstork

