


# Två rum och kök 54m<sup>2</sup>

VÅNING: 2, 4, 6


LGH NR: 3-1210, 3-1410, 3-1609

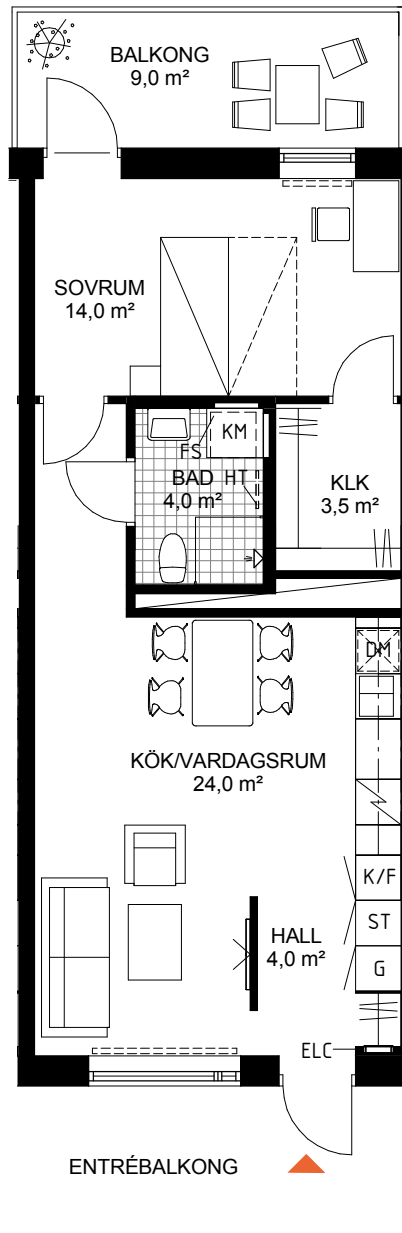

Skala 1:100



	Kyl		Garderob		Schakt
	Frys		Linneskåp		Rumshöjd 2,5M
	Kyl/Frys		Städskåp		Undertak (lägre rumshöjd)
	Ugn och Micro i högskåp		Tvättmaskin		EI- och mediacentral
	Häll		Torktumlare		Anger bröstninghöjd (BH 0,6m där inget annat anges)
	Diskmaskin		Kombimaskin (TM+TT)		Radiator
	Plats för hatthylla		Klädkammare		Frånval vägg
*OBS: Inbyggnadsugn under hällen om inget annat anges					Fördelarskåp vatten/värme Tillval handdukstork
Generellt är duschväggar 90x90 cm om inget annat anges					

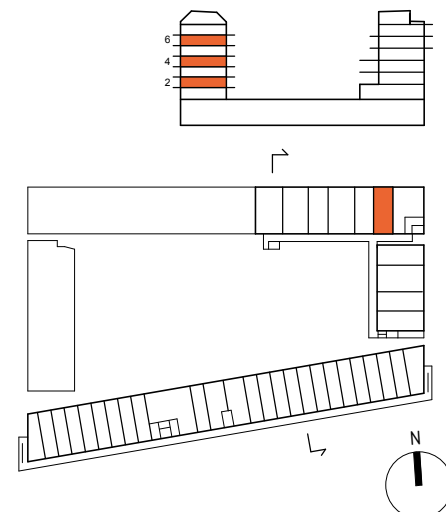

DATUM: 160830

Rätt till ändringar förbehålles

Areor uppmätta enl SS 02 10 53  
Ytangivelser är preliminära