


Två rum och kök 54m²

VÅNING: 3, 5, 7


LGH NR: 3-1307, 3-1507, 3-1706

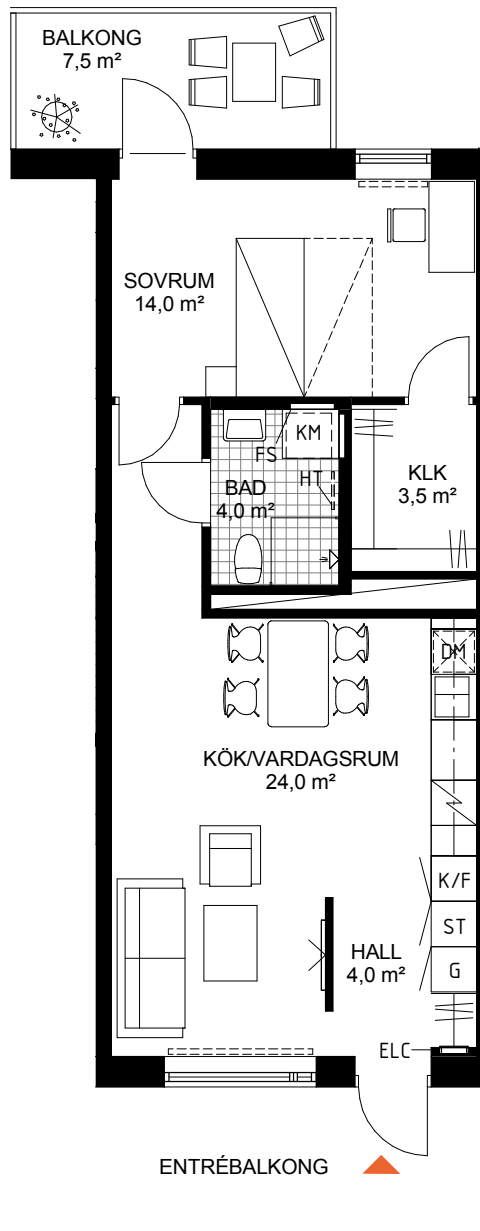

Skala 1:100



| | | | | | |
|--|-------------------------|--|---------------------|--|---|
| | Kyl | | Garderob | | Schakt |
| | Frys | | Linneskåp | | Rumshöjd 2,5M |
| | Kyl/Frys | | Städskåp | | Undertak (lägre rumshöjd) |
| | Ugn och Micro i högskåp | | Tvättmaskin | | EI- och mediacentral |
| | Häll | | Torktumlare | | Anger bröstninghöjd (BH 0,6m där inget annat anges) |
| | Diskmaskin | | Kombimaskin (TM+TT) | | Radiator |
| | Plats för hatthylla | | Klädkammare | | Frånval vägg |
| *OBS: Inbyggnadsugn under hällen om inget annat anges | | | | | Fördelarskåp vatten/värme Tillval handukstork |
| Generellt är duschväggar 90x90 cm om inget annat anges | | | | | |

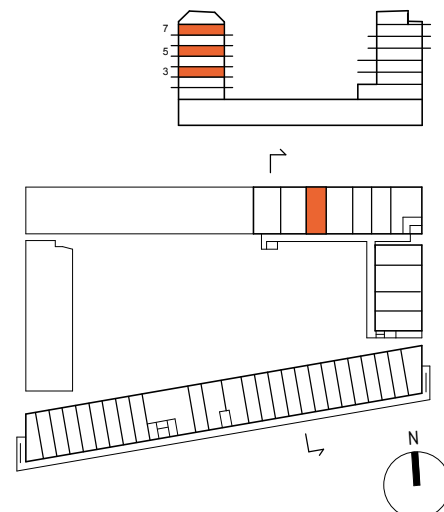

DATUM: 160830

Rätt till ändringar förbehålles

Areor uppmätta enl SS 02 10 53
Ytangivelser är preliminära