


3  
ROK

Trapphus	Plan	Storlek	Lägenhet
1, 2	1-3	66 m <sup>2</sup>	1-1101, 1-1201, 2-1201, 2-1301

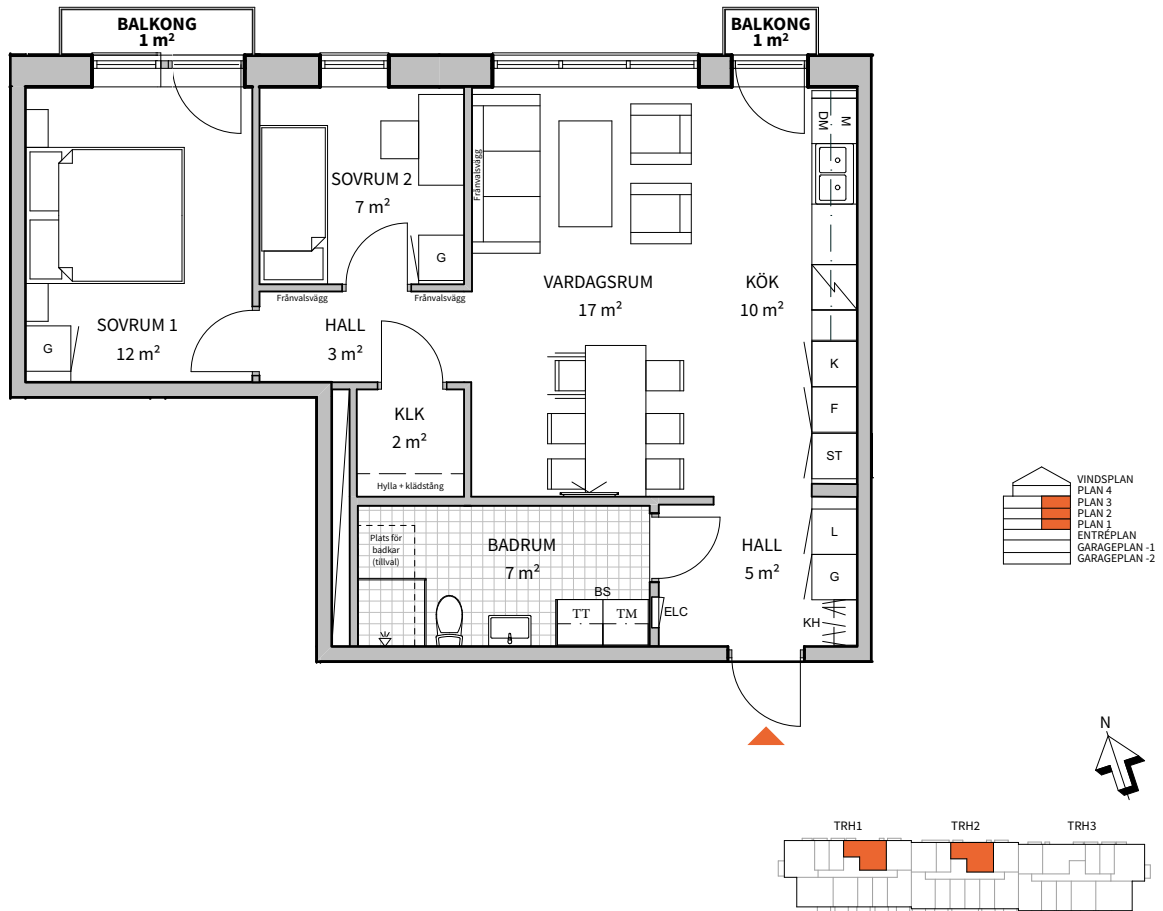

K	KYLSKÅP	G	GARDEROB	TM	TVÄTTMASKIN		SJKUTDÖRRS -GARDEROB
F	FRYSSKÅP	L	LINNESKÅP	TT	TORKTUMLARE		SCHAKT
K/F	KYL/FRYS	ST	STÅDSKÅP	KM	KOMBIMASKIN		GOLV AV KLINKER
	HÄLL*		KAPPHYLLA		PLACERING TV		*INBYGGNADSUGN PLACERAD UNDER HÄLL
DM	DISKMASKIN	FH	FÖRRÅDSHYLLA MED KLÄDSTÅNG	BS	BÄNKSIVA		DUSCHPLATS
M	MIKROVÅGSUGN	ELC	EL- OCH MEDIACENTRAL				

RUMSHÖJD = 2,5m

BRÖSTNINGSHÖJD = 0,6m  
ÖVER FÄRDIGT GOLV  
OM INTE ANNAT ANGESGOLV PÅ BALKONG/UTEPLATS/  
TERRASS ÄR AV BETONGENDAST FÖR PLAN 1, ALLA  
TRÄGOLV ÄR LJUSA

FÖRRÅD PÅ VIND 3 KVM

Lägenhetsbeskrivning Rätt till ändringar förbehålles Areor uppmätta enligt SS 02 10 53  
Datum reviderat 2023-01-12 Ytangelser är preliminära ÄWL Arkitekter

0 5m  
Skala 1:100, 1cm = 1 meter (A4)