
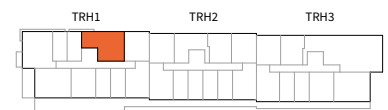
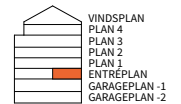


3
ROK

Trapphus	Plan	Storlek	Lägenhet
1	E	66 m ²	1-1001

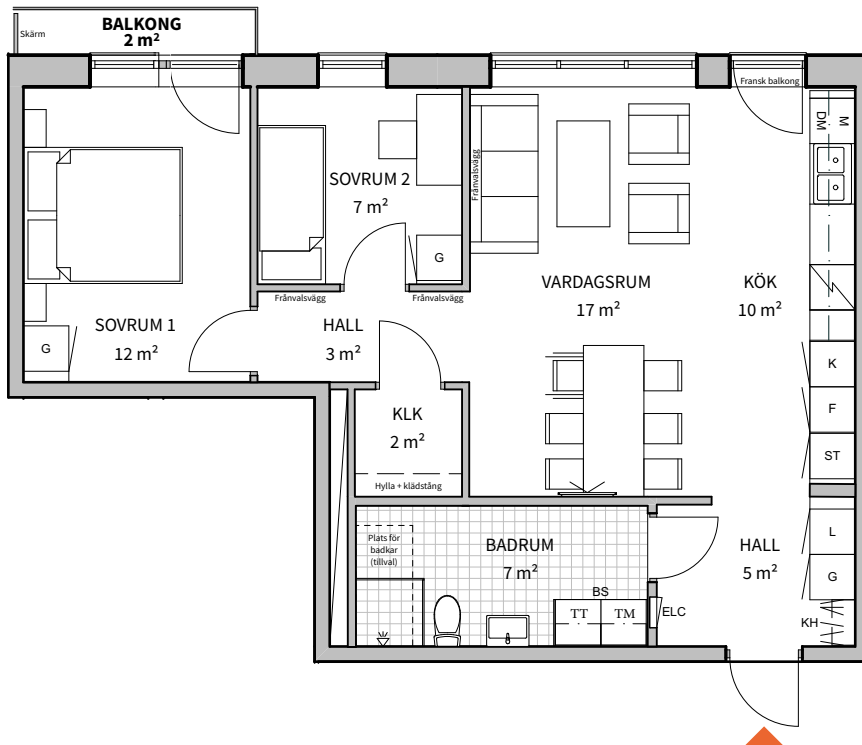

K	KYLSKÅP	G	GARDEROB	TM	TVÄTTMASKIN		SJKUTDÖRRS-GARDEROB	RUMSHÖJD = 2,5m
F	FRYSSKÅP	L	LINNESKÅP	TT	TORKTUMLARE		SCHAKT	BRÖSTNINGSHÖJD = 0,6m ÖVER FÄRDIGT GOLV OM INTE ANNAT ANGES
K/F	KYL/FRYS	ST	STÄDSKÅP	KM	KOMBIMASKIN		GOLV AV KLINKER	GOLV PÅ BALKONG/UTEPLATS/TERRASS ÄR AV BETONG
	HÄLL*		KAPPHYLLA		PLACERING TV		*INBYGGNADSUGN PLACERAD UNDER HÄLL	FRÅNVALSVÄGG: VÄGG SOM KAN VÄLJAS BORT
DM	DISKMASKIN	FH	FÖRRÅDSHYLLA MED KLÄDSTÅNG	BS	BÄNKSIVA		ALLA ÖPPNINGSBARA FÖNSTER ÖPPNAS INÅT	FÖRRÅD PÅ VIND 3 KVM
M	MIKROVÅGSUGN	ELC	EL- OCH MEDIACENTRAL		DUSCHPLATS			

Lägenhetsbeskrivning
Datum reviderat 2023-01-12

Rätt till ändringar förbehålles
Ytangelser är preliminära

Areor uppmätta enligt SS 02 10 53
ÄWL Arkitekter

ALLA TRÄGOLV
ÄR LJUSA

0 5m

Skala 1:100, 1cm = 1 meter (A4)